


R. FREDERICO MERG

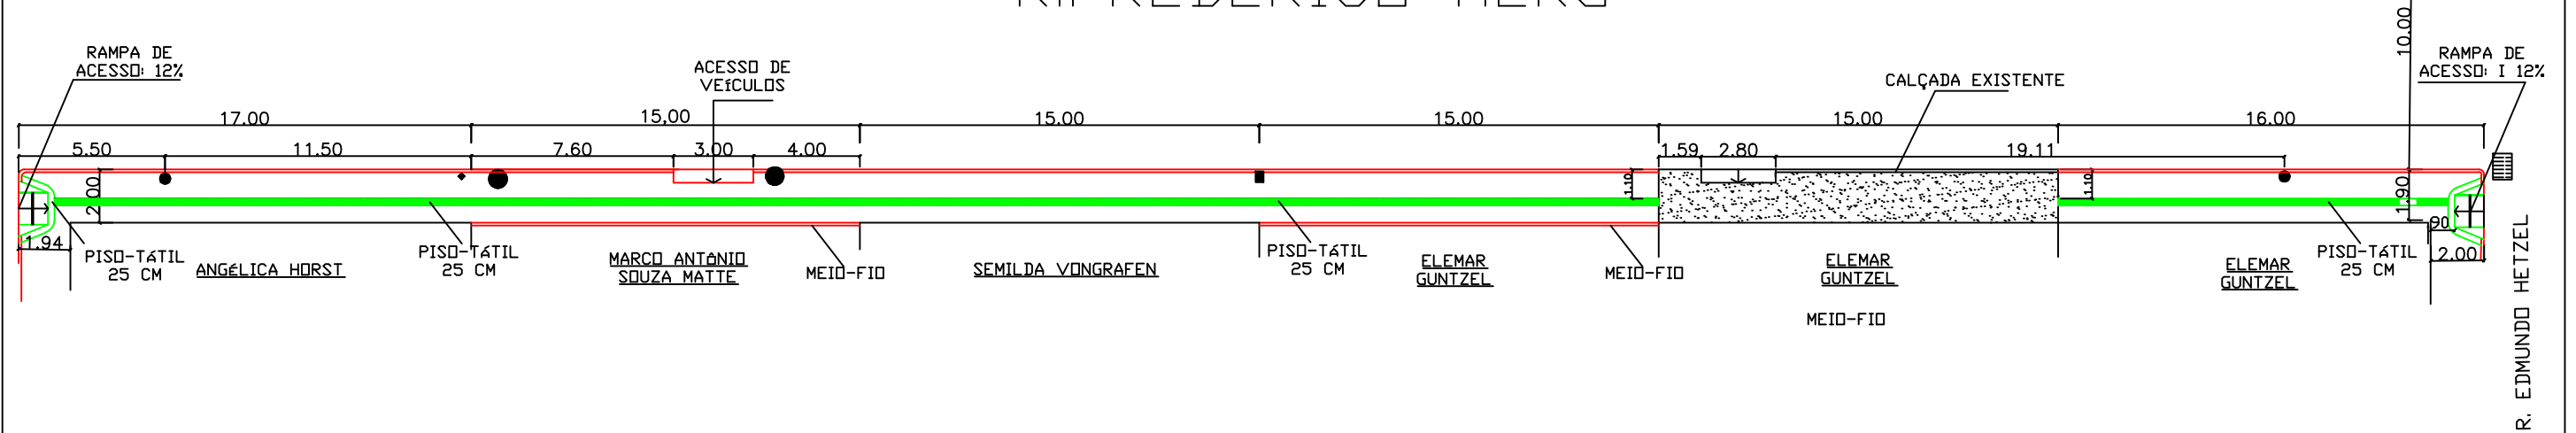

PLANTA BAIXA QUADRA 64

LEGENDA:

●	PLANTA
■	POSTE
▨	BUEIRO
◆	PLACA
■ (green)	PISO TÁTIL 25 CM LARG.
▨ (stippled)	PISO EXISTENTE

obra CALÇADA RUA FREDERICO MERG	
local QUINZE DE NOVENBRO -RS	
proprietário	AREA 1.087M2
PREFEITURA MUNICIPAL QUINZE DE NOVENBRO	escala 1/250
responsável técnico	prancha 02
ADRIANA FRANKE WILKE CAU A51181-1	
desenho PLANTA BAIXA	DATA 02/03/2020