
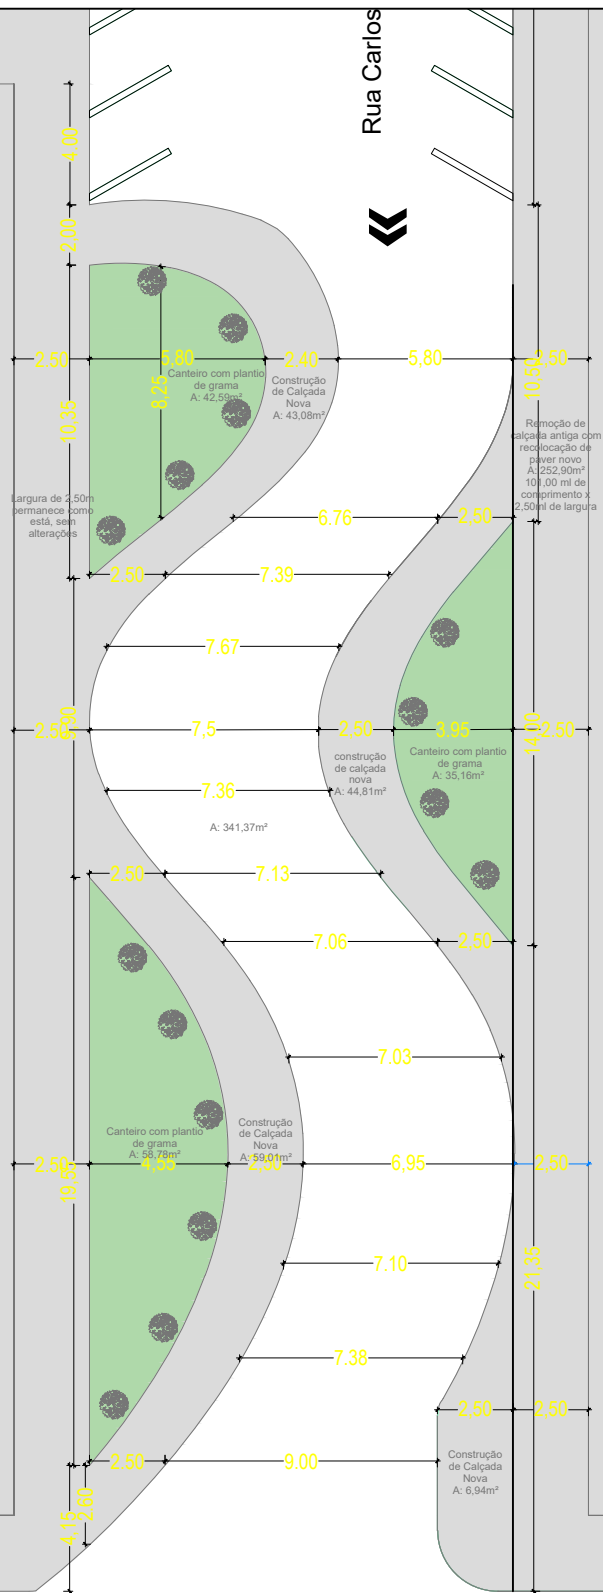


PRAÇA MUNICIPAL CLARA AREND SAFT

Rua Carlos

N

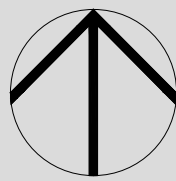

Obs: largura de 2,50metros da calçada existente no sentido leste em toda a extensão da quadra será removido e refeito em paver
* no sentido oeste permanece como está, sem alterações.

RUA ALBERTO SCHMIDT



Título:
Detalhamento ajardinamento e rua torta

Assunto:
Planta Baixa/Situação

Endereço:
Rua Carlos Gomes, Centro, Quinze de Novembro

Eng. Civil Alexandra Peukert
CREA-RS 244648
Responsável Técnico

Prefeitura Municipal de Quinze de Novembro
Proprietário
CNPJ 91.574.764/0001-46

Data:
02/05/2023

Área:

Escala:
1:75

Prancha:
02