
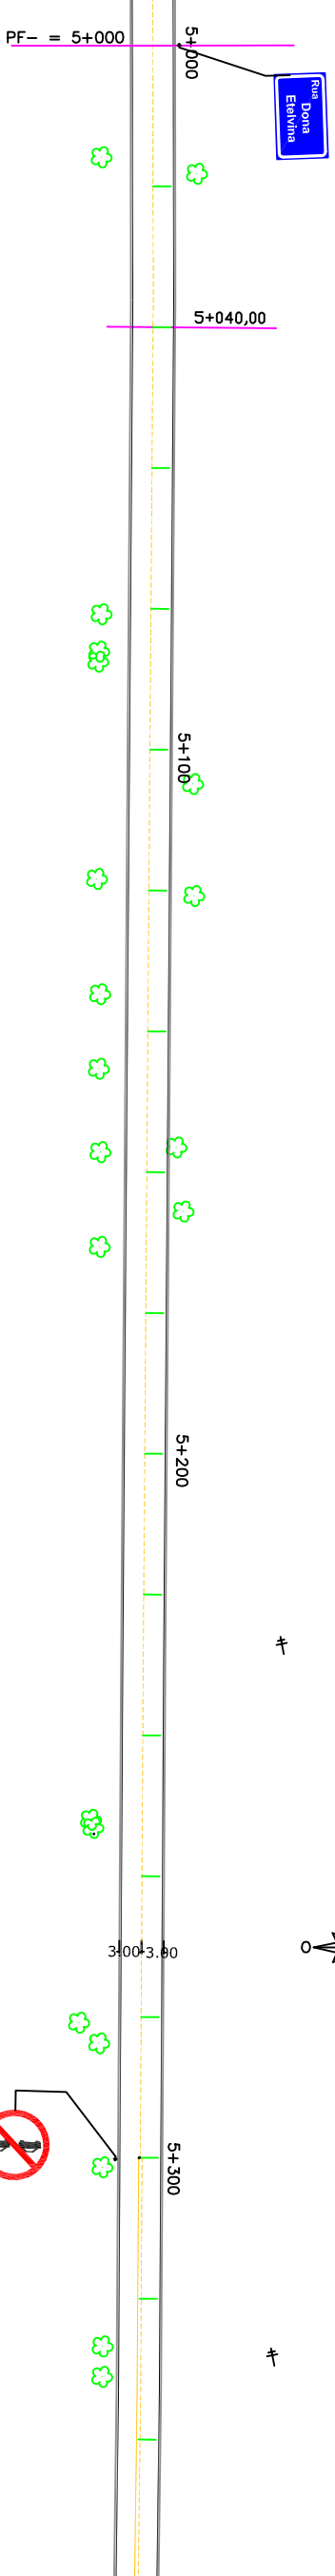
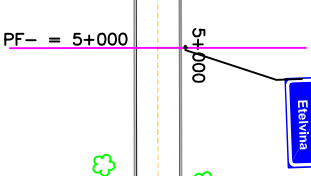


<-Centro Quinze de Novembro

Sede Aurora->

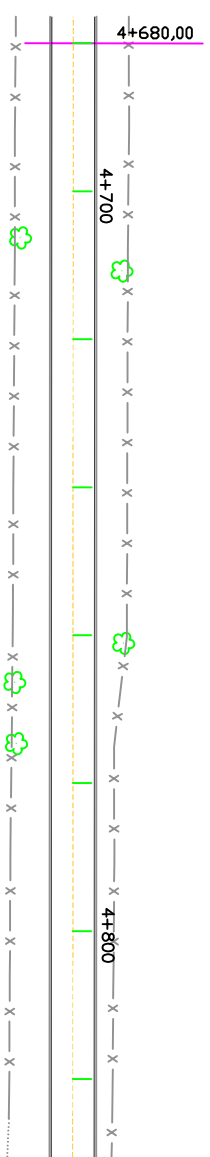

LEGENDA

- Reperfilagem+Capa
- Remoção e Recomposição Pavimento existente
- Bordo da pista



PREFEITURA MUNICIPAL DE QUINZE DE NOVENBRO
Secretaria Municipal de Obras

RESPONSÁVEL TÉCNICO:
ARQ LARISSA TAMOSSO

LOCAL: Prolongamento da Rua Dona Etelvina, em direção Sul-Estrada que liga o Município a localidade de Sede Aurora

TÍTULO: PLANTA BAIXA

RESPONSÁVEL: PREFEITURA MUNICIPAL QUINZE DE NOVENBRO

ASSINTE: CAU RS47813-0
PREFEITO: Gustavo Peukert Stöte
VICE PREFEITO: Paulo Adalberto Prante

DATA: Mar/2019

PROJETA: SA05

ESCALA: 1:1000