



SINALIZAÇÃO VERTICAL

PLACAS	DIMENSÃO (m)	LINHA GERAL		ÁREA (m ²)	
		QUANTIDADES PLACAS	SUPORTES	PLACA	TOTAL
	0,30x0,50	3	2	0,150	0,45
	D=0,50	18	18	0,20	3,60
	D=0,50	11	11	0,20	2,20
	L=0,35	22	22	0,59	12,98
	0,60x1,00	2	2	0,60	1,20
	0,60x1,00	2	2	0,60	1,20
TOTAL		58	57		21,63

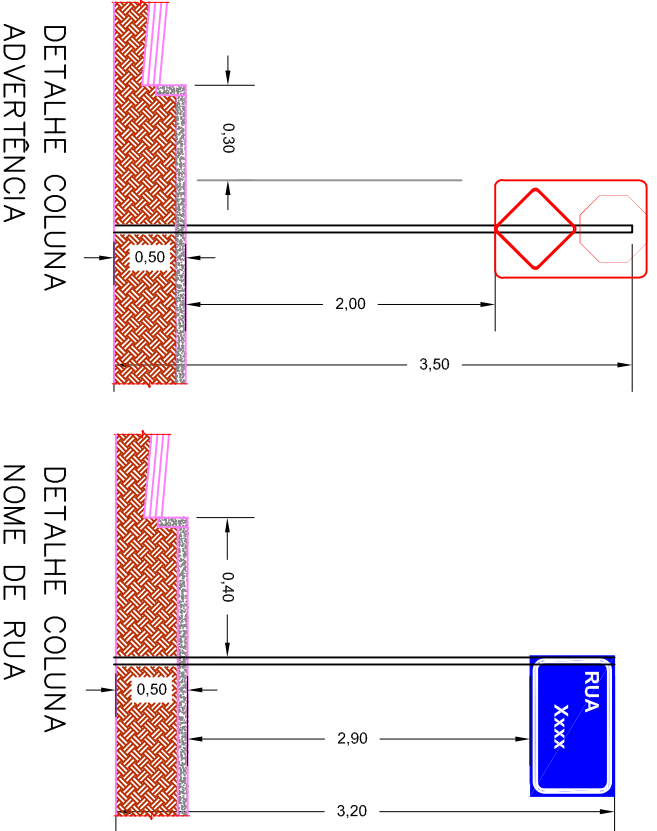


DETALHES DA PINTURA NO PAVIMENTO

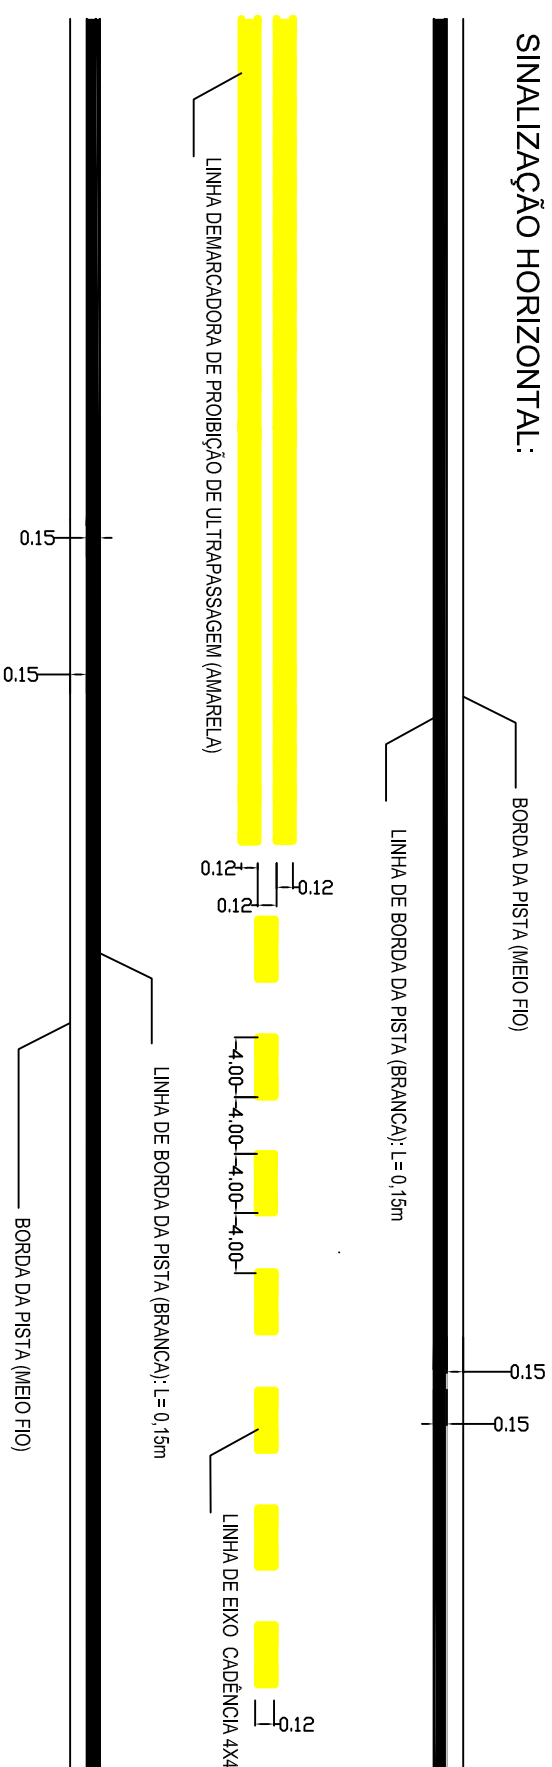

DETALHE ONDULAÇÃO

Tipo II

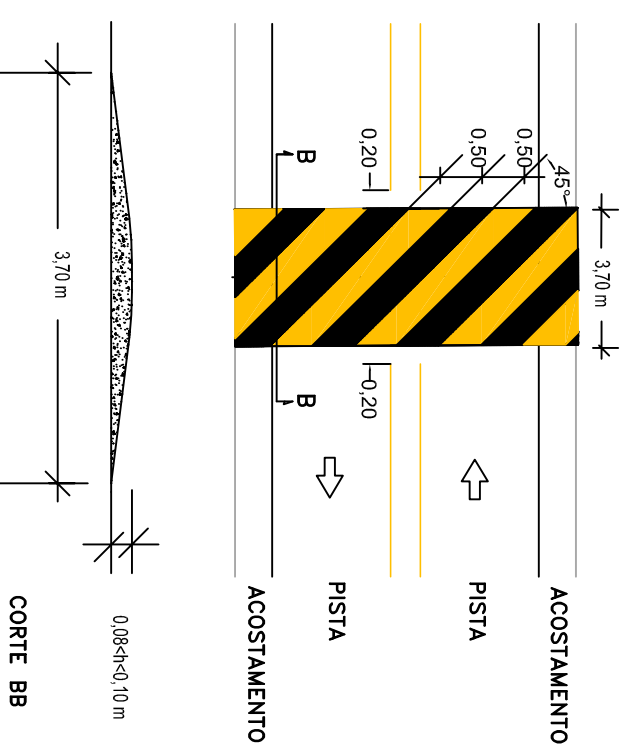

ACESSO A SEDE AURORA

PROJETO DE SINALIZAÇÃO

		LOCAL ACESSO A SEDE AURORA
ASSINTE RESPONSÁVEL TÉCNICO: ARO LARISSA TAMOSSO		RESPONSÁVEL PREFEITURA MUNICIPAL QUINZE DE NOVENBRO
TÍTULO PLANTA BAIXA, DETALHES E QUADRO DE QUANTIDADES		ESCALA 1:1000
PREFEITO: Gustavo Peukert Stöte VICE PREFEITO: Paulo Adalberto Prante		DATA Mar/2019
SAO7		SAO7