

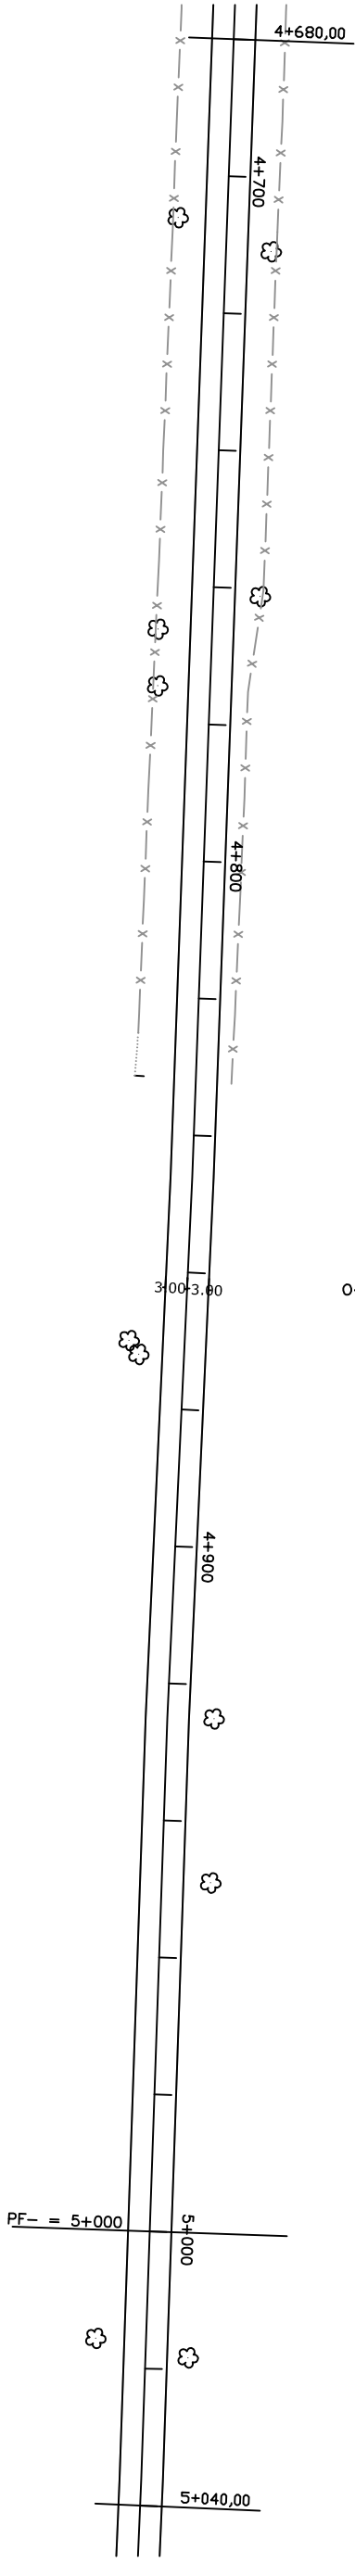
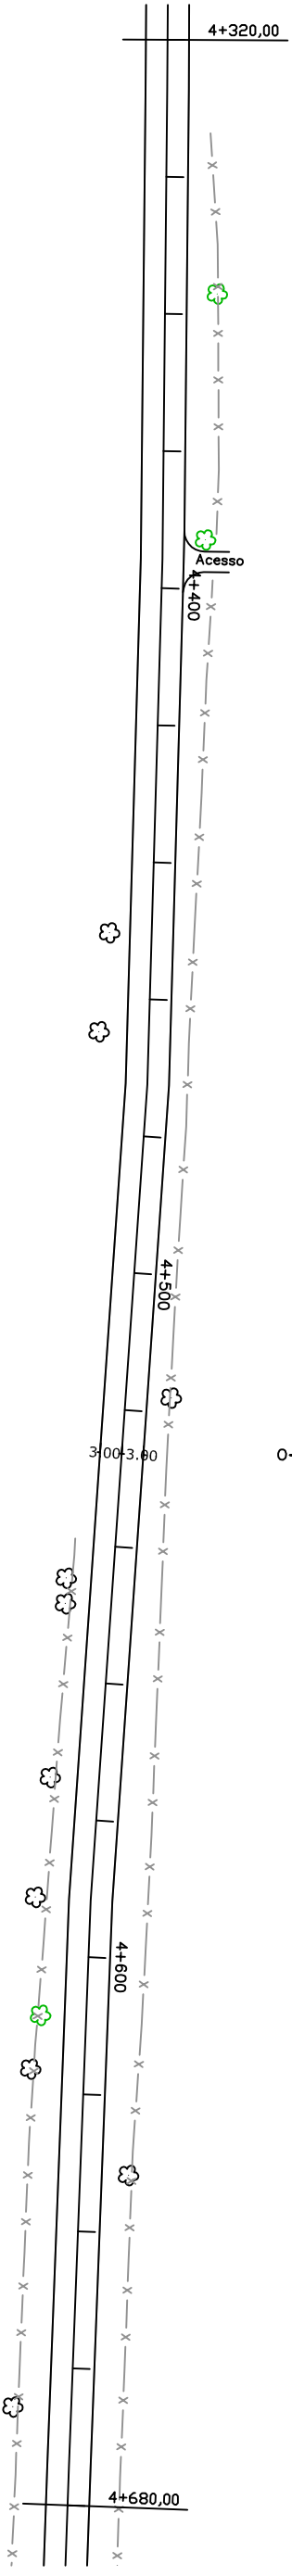


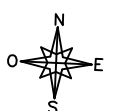


<-Centro Quinze de Novembro

Sede Aurora->

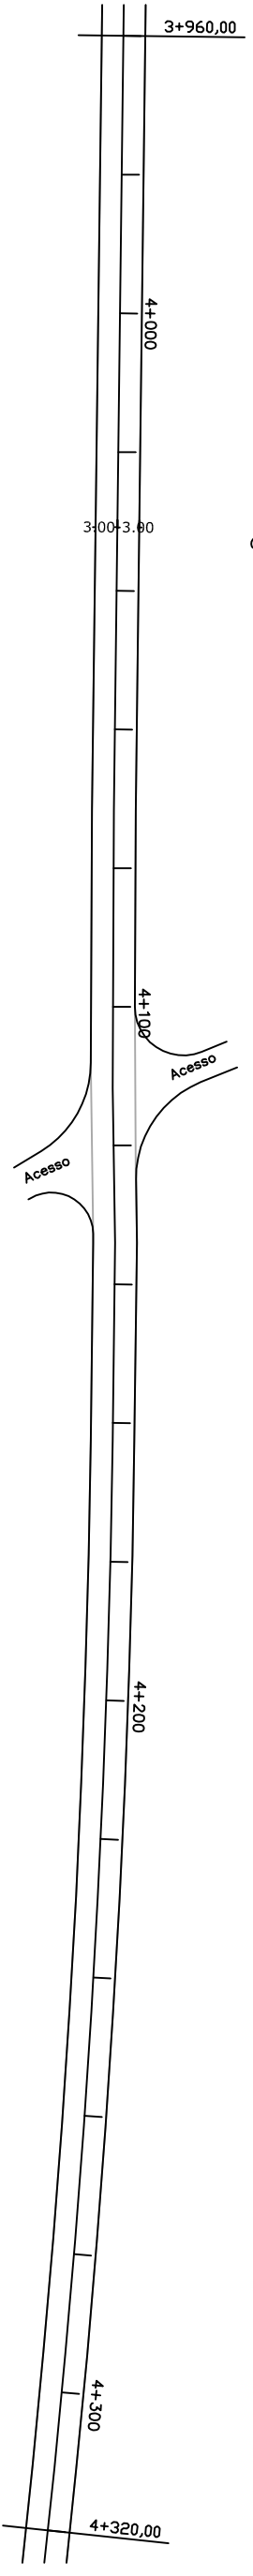

LEGENDA

-  Reperfilagem+Capa
-  Remoção e Recomposição Pavimento existente
-  Bordo da pista



PREFEITURA MUNICIPAL DE QUINZE DE NOVENBRO
Secretaria Municipal de Obras

RESPONSÁVEL TÉCNICO:
ARQ LARISSA TAMOSSO

LOCAL: Prolongamento da Rua Dona Etelvina, em direção Sul-Estrada que liga o Município a localidade de Sede Aurora

TÍTULO: PLANTA BAIXA

PROJETO DE PAVIMENTAÇÃO

RESPONSÁVEL: PREFEITURA MUNICIPAL QUINZE DE NOVENBRO

PREFEITO: Gustavo Peukert Stöte
VICE PREFEITO: Paulo Adalberto Prante

DATA: Mar/2019

PROJETO: PP04

ESCALA: 1:1000