




CORTE BB
esc 1/75

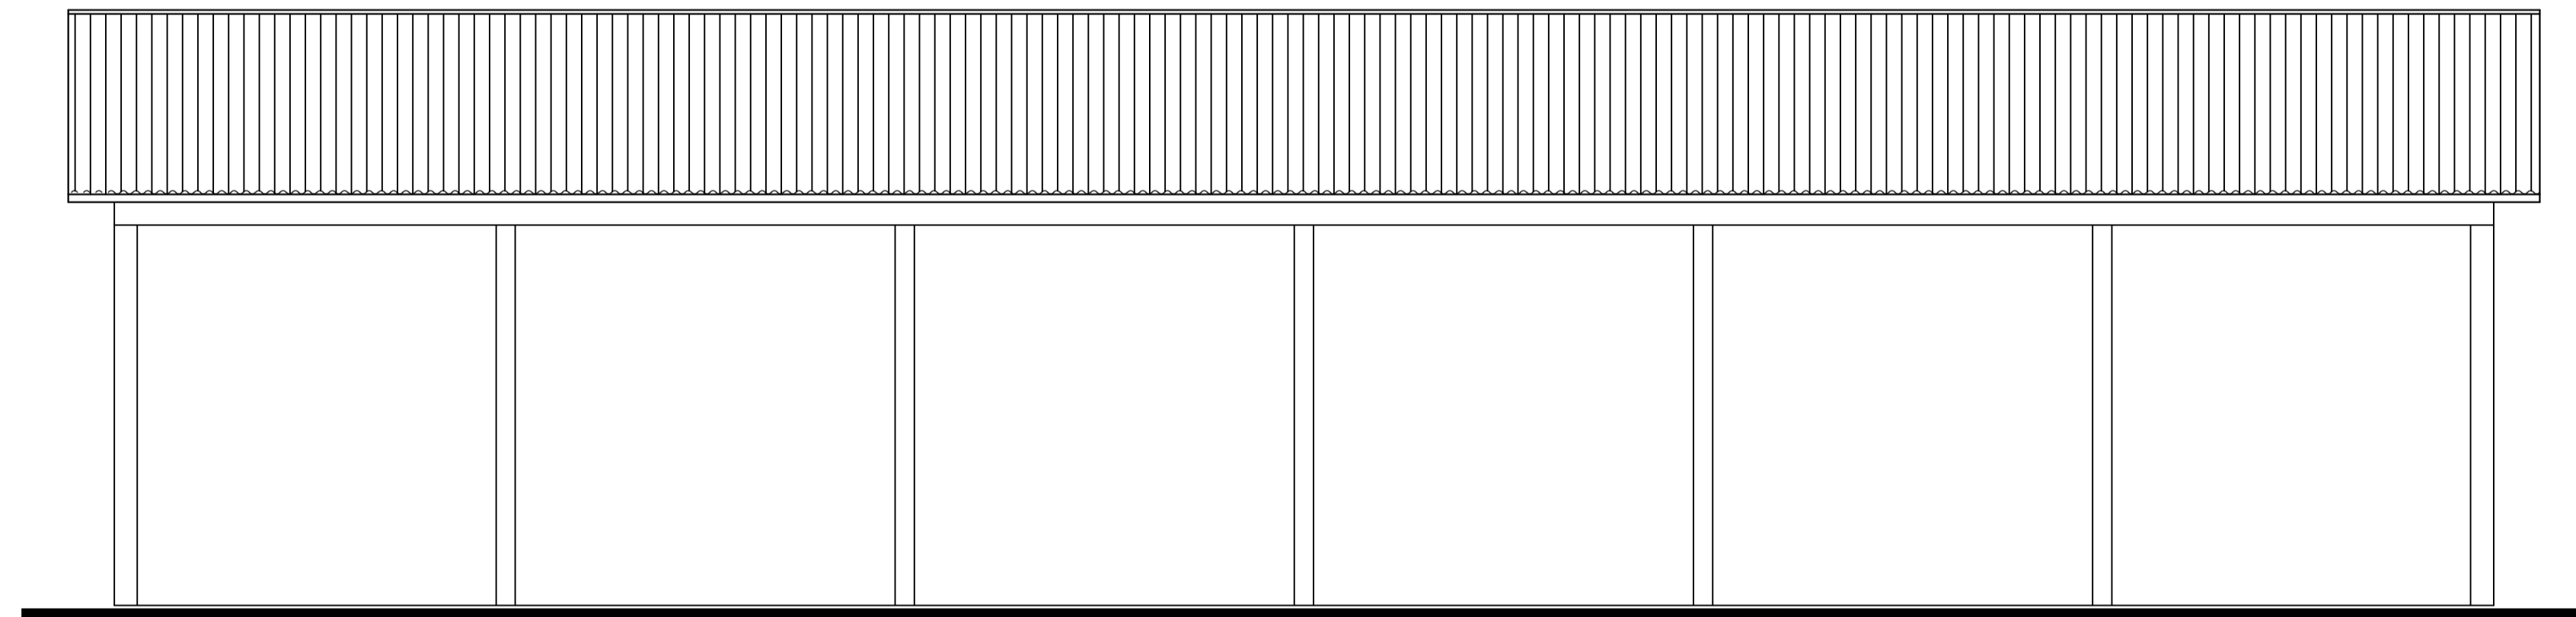

FACHADA SUL
esc 1/75

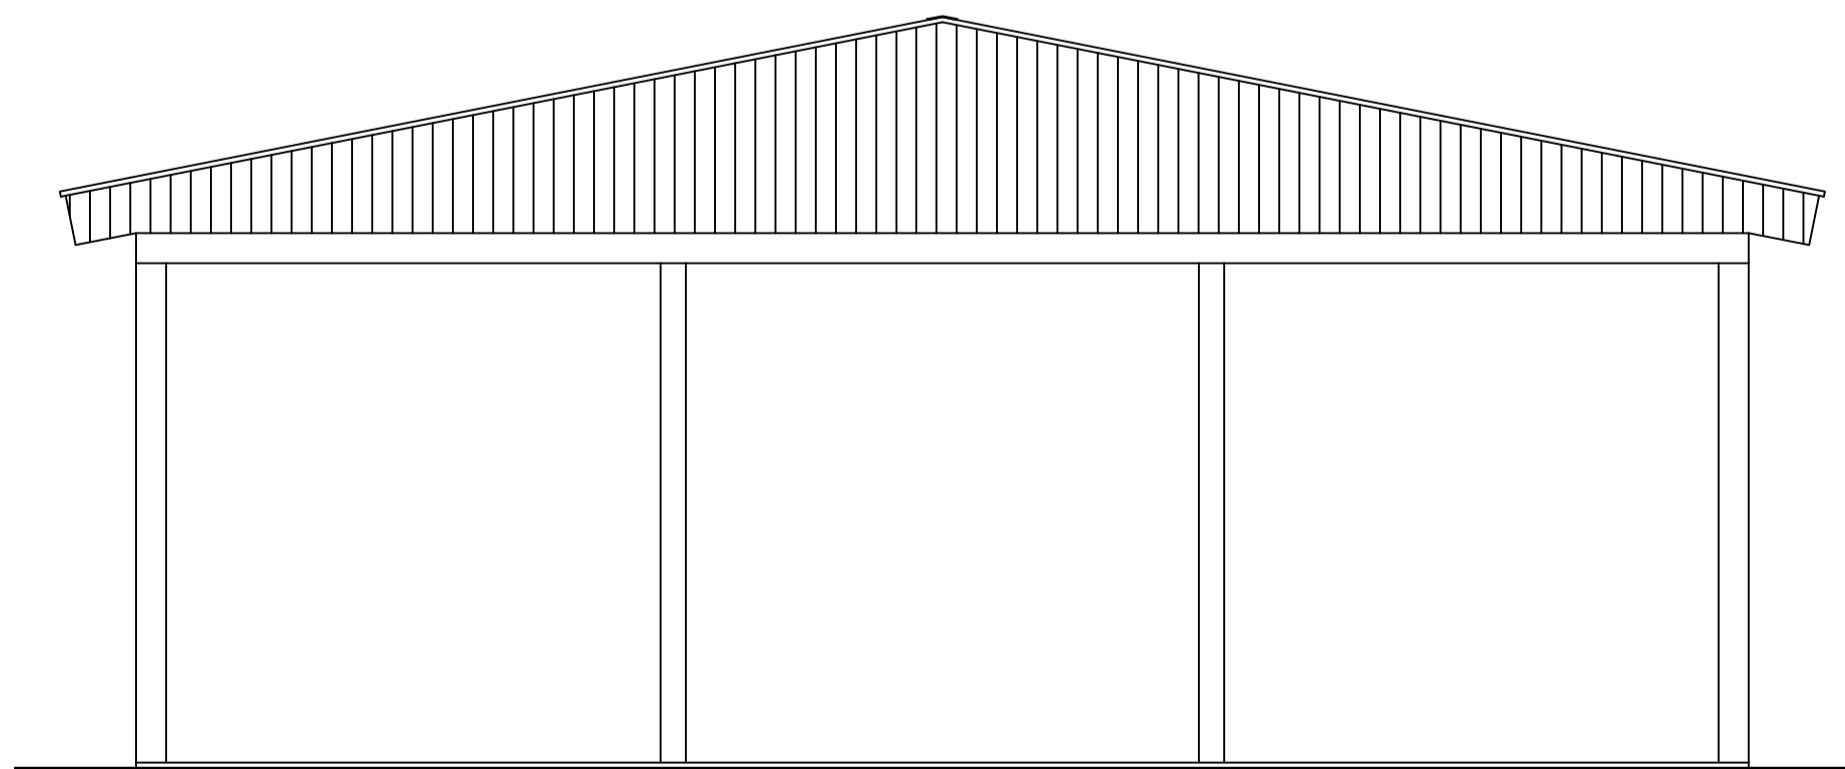

FACHADA LESTE
esc 1/75

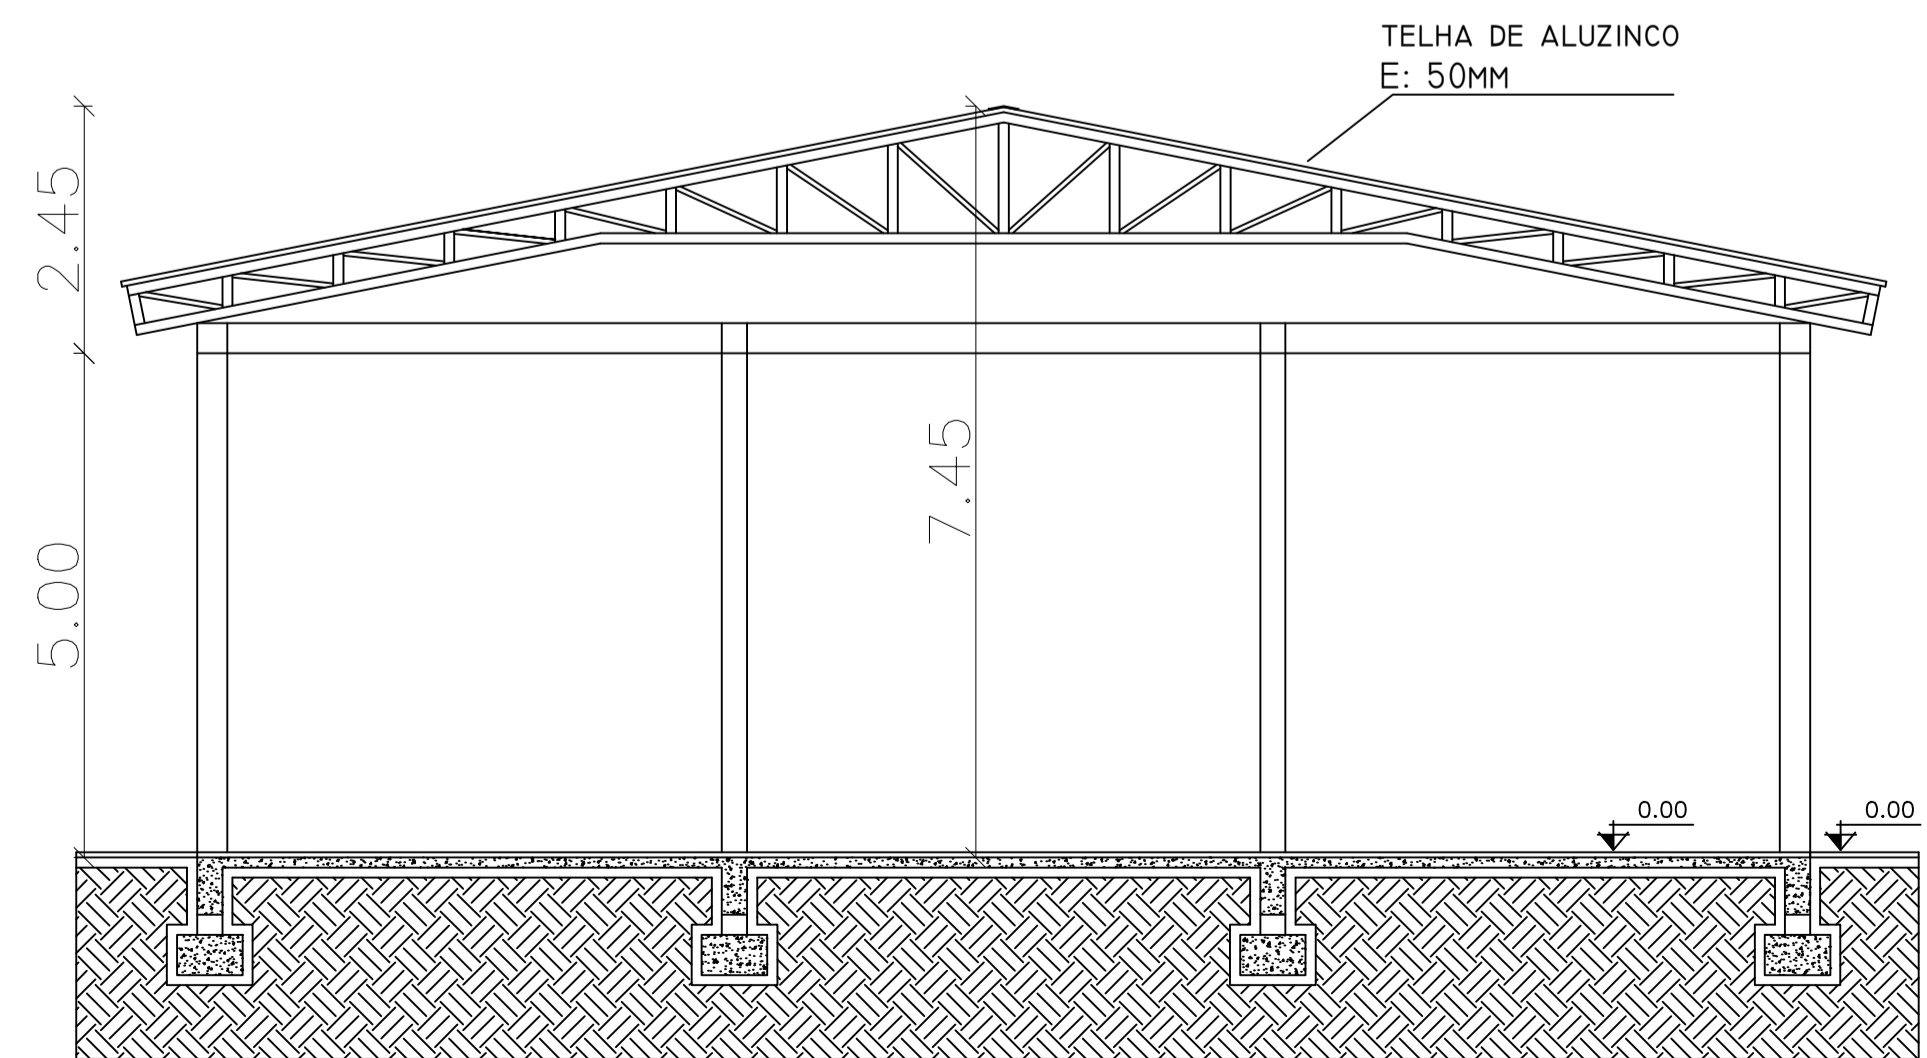

CORTE AA
esc 1/75



Arq. e Urb. Denilson Lara
Arquiteto e Urbanista
CAU: A167070-0
e-mail: denilson_lar@hotmail.com
Tel.: (51) 99152 3842

Projeto de pavilhão pré-moldado de cobertura de quadra esportiva
Cortes e Fachadas

ENDEREÇO
VRS-324, Localidade de Santa Clara do Ingaí, CEP 98230-000, Quinze de Novembro-RS

RESPONSÁVEL LEGAL: _____ RESPONSÁVEL TÉCNICO: _____

**Prefeitura Municipal de
Quinze de Novembro/RS**
Responsável Legal
CNPJ: 91.574.764/0001-46

DENILSON LARA
Arquiteto e Urbanista
CAU: A167070-0

ÁREA TOTAL CONSTRUÍDA: 496,00m²
ESCALA: indicada
DATA: julho/2020

PRANCHA:
03/03