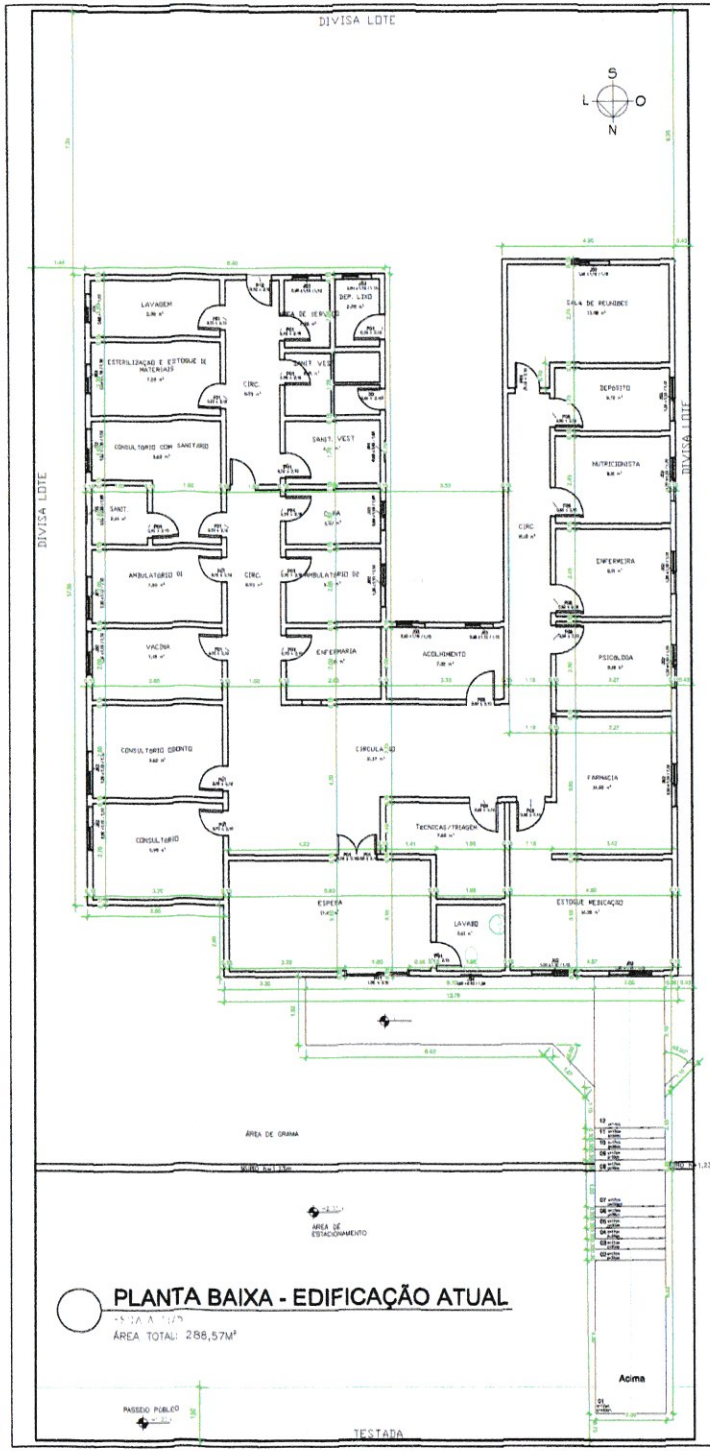


PLANTA BAIXA - EDIFICAÇÃO ATUAL

ESCALA 1:75

ÁREA TOTAL: 288,57M²

PLANTA BAIXA - EDIFICAÇÃO COM AMPLIAÇÃ

ESCALA 1:75

ÁREA TOTAL: 412,87M²

AMPLIAÇÃO DE 124,30M²

DVS/CEVS/CES/RS
RDC/51/2011 - Art. 28

- O PBA aprovado terá validade de 360 dias.
- A obra, obrigatoriamente, deverá ser iniciada no prazo de validade do parecer de aprovação.
- Caso contrario, o PBA deverá sofrer nova avaliação atraves de novo processo junto à vigilância sanitaria.

ESTADO DO RIO GRANDE DO SUL
Secretaria Estadual da Saúde
Divisão de Vigilância Sanitária
Setor de Controle de Estabelecimentos

APROVADO

Processo nº 21.2000.007157-5

Parecer nº 55 de 03/08/202

Normas e Portarias Dec 23430/74
RDC 50/2002, NBR 9050/2020

ROSELY SCHILLING GIMÉNEZ
Arquiteta e Urbanista
ID 3076156 - CAU RS 26693-0

BOLIVAR TURKI DE LIMA FILHO
Arquiteto e Urbanista
ID 724505 - CAU RS 3486-0

PLANTA BAIXA - ATUAL E PRETENDIDA

PROPRIETÁRIO: PREFEITURA MUNICIPAL DE SOBRE DE NOVEMBRO

RESPONSÁVEL TÉCNICO: ELVIS GUNTZEL RUPPENTHAL - CREA RS

OBRA: REFORMA/AMPLIAÇÃO - UNIDADE BASICA DE SAUDE

| ESCALA | ÁREA | DATA | FOLHA |
|---|---|---|---|
| 1:75 | 124,30M² | 06/2021 | A1 |