



RUA CARLOS GRAFF

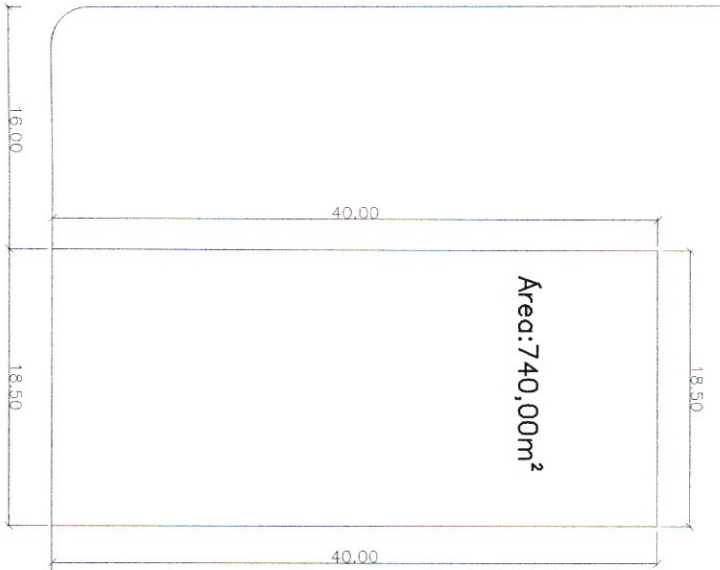

RUA FREDERICO MERG

RUA EDMUNDO PRANTE

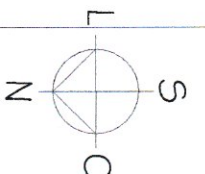

DESCRIÇÃO PLANCHAS
PLANTA DE SITUAÇÃO

PROPRIETÁRIO:

~~PREFEITURA MUNICIPAL DE QUINZE DE NOVENBRO~~

RESPONSÁVEL TÉCNICO:

Elvis Guntzel Ruppenthal
ELVIS GUNTZEL RUPPENTHAL - CREA RS243614

OBRA:

REFORMA/AMPLIAÇÃO - UNIDADE BÁSICA DE SAÚDE

ESCALA:
1:500

ÁREA:
124,30M²

DATA:
06/2021

PLANCHAS:
-