



CORTE AA

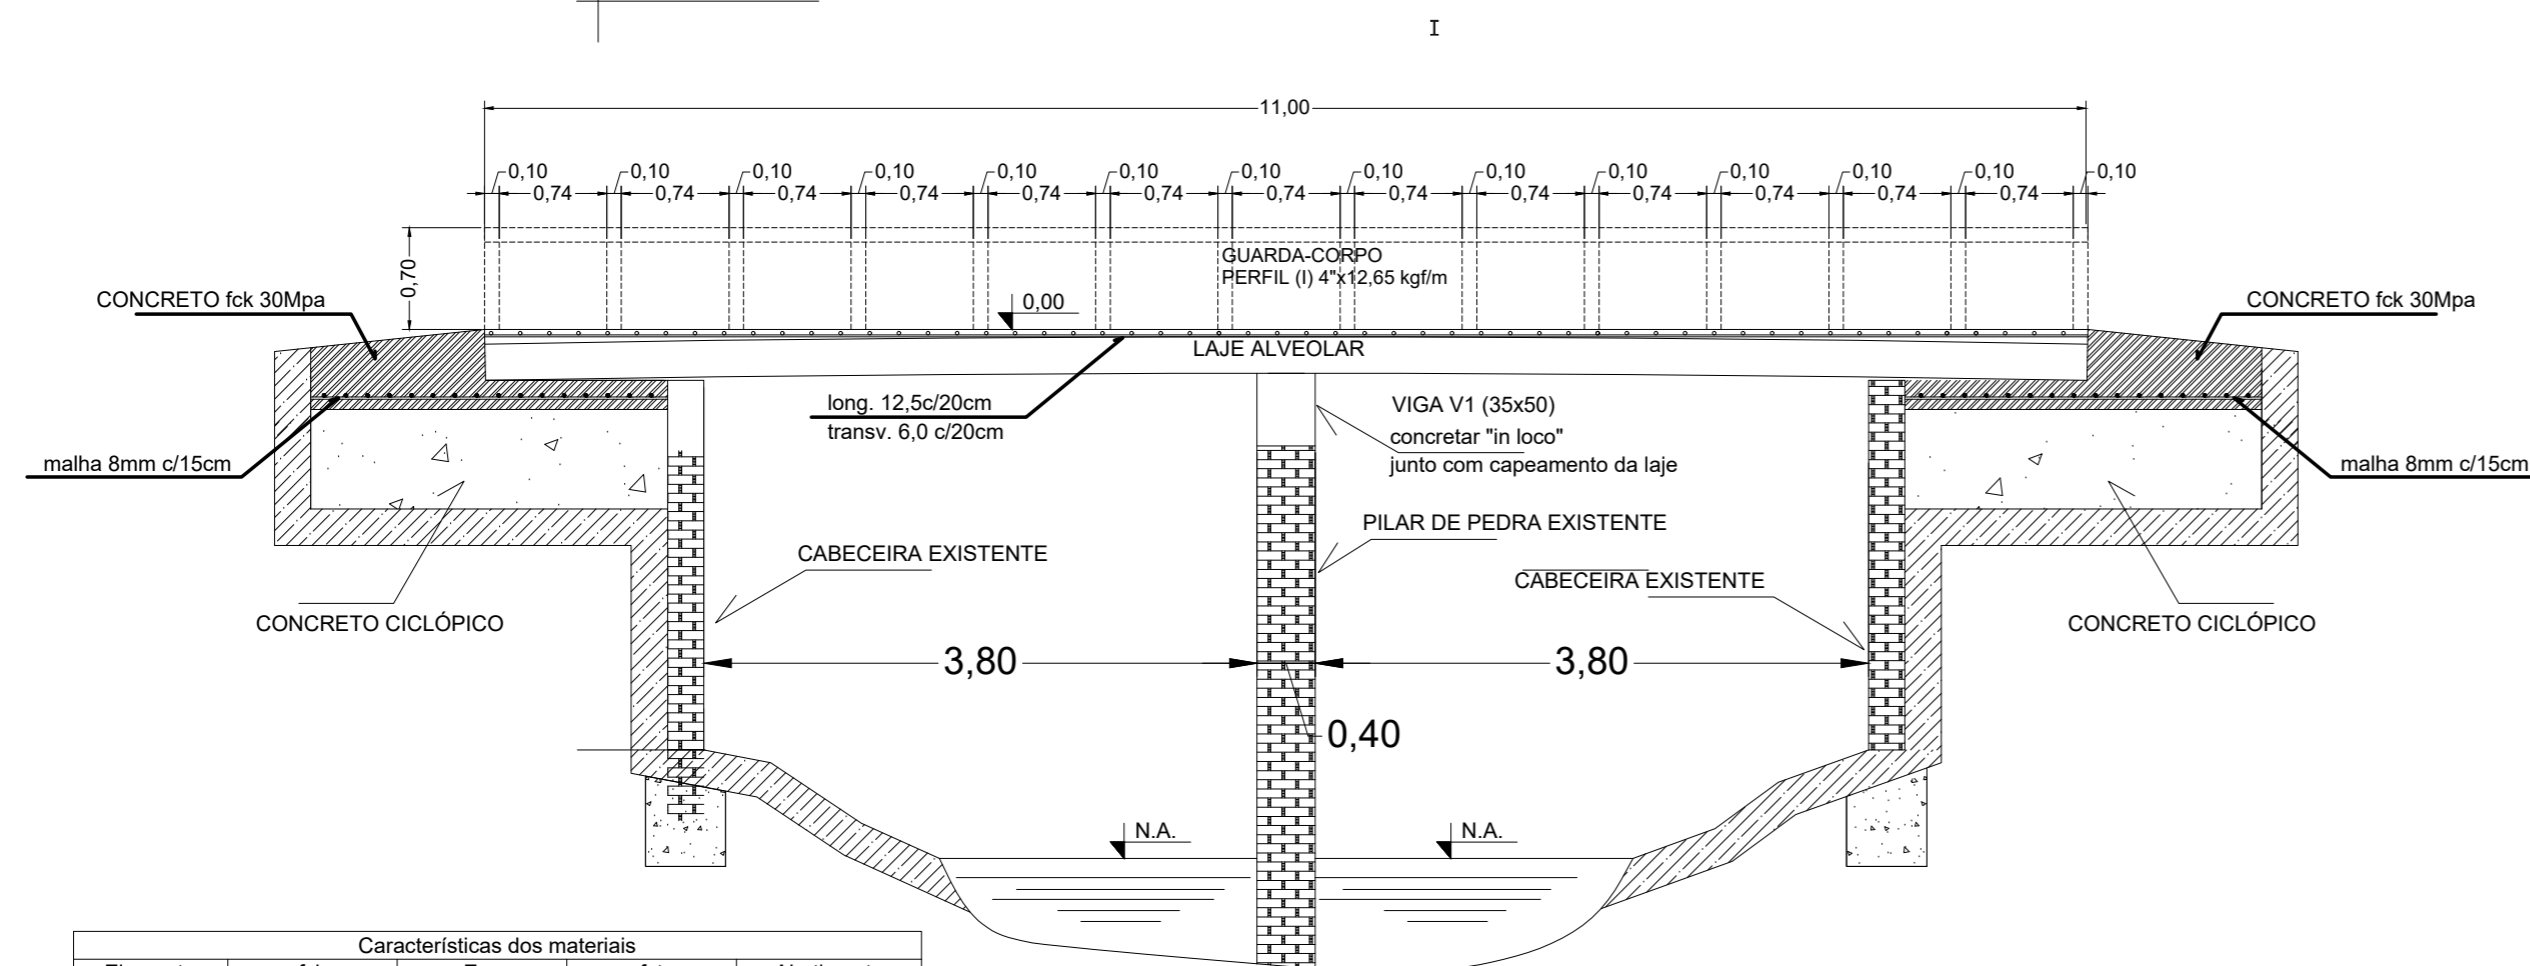

Características dos materiais				
Elemento	fck (kgf/cm ²)	Ecs (kgf/cm ²)	fct (kgf/cm ²)	Abatimento (cm)
Vigas	300	268384	29	5.00
Pilares	300	268384	29	5.00
Lajes	300	268384	29	5.00

CORTE BB

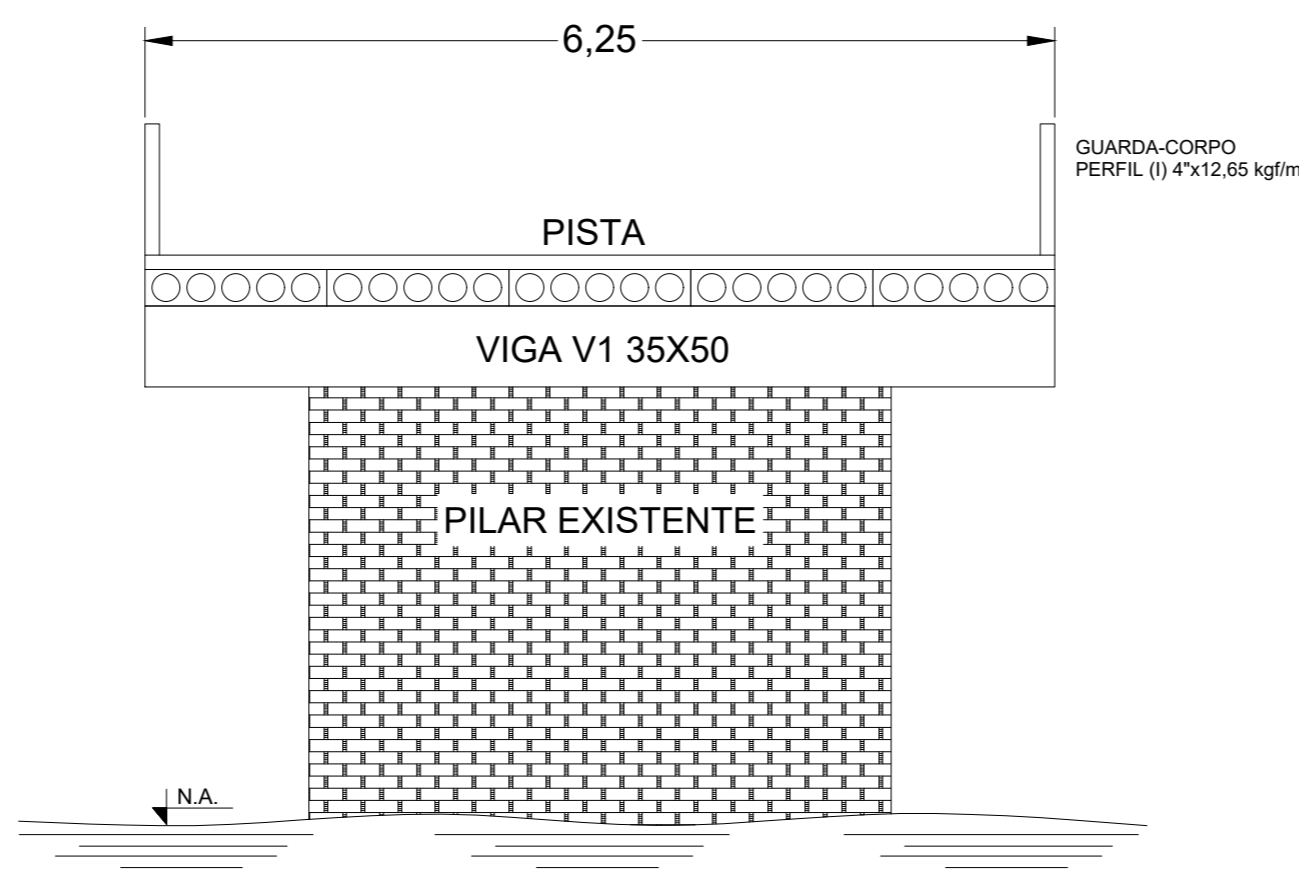

PROJETO

**PONTE SOBRE RIO PULADOR
ESQUINA ERNO WAISS**

ENDEREÇO

DIVISA IBIRUBÁ/QUINZE DE NOVEMBRO RS

CIDADE

SALTO DO JACUÍ RS

CLIENTE

PREFEITURA DE QUINZE DE NOVEMBRO RS

RESP. TÉCNICO

Eng. Civil André Schiefelbein
CREA-RS 93.879