



Rua A e Rua Carlos Luiz Alberto Schaeffer

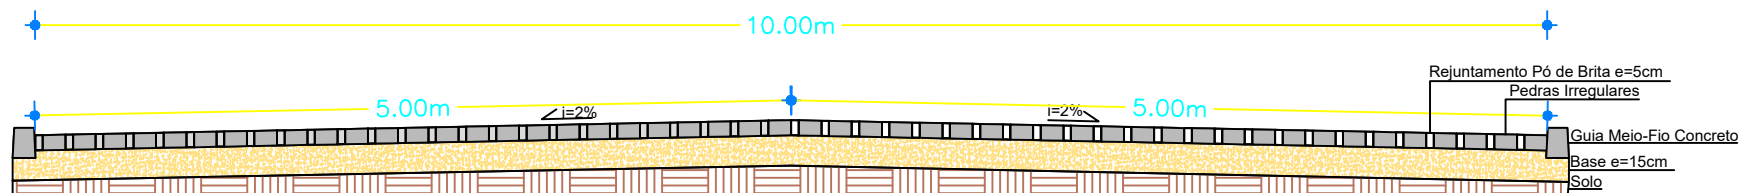

Rua Alfredo Deutsch e Rua Alois Alfredo Sornberger

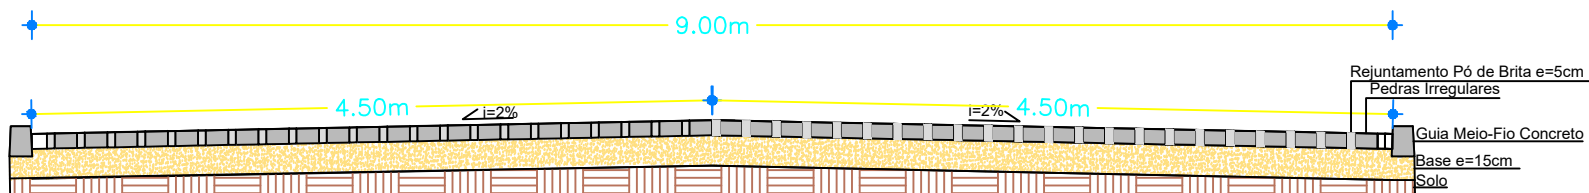

Título:  
Pavimentação Poliédrica

Assunto:  
Cortes Transversais

Endereço:  
Loteamento Habitacional, Vale das Três Palmeiras, Quinze de Novembro

Eng. Civil Alexandra Peukert  
CREA-RS 244648  
Responsável Técnico

Prefeitura Municipal de Quinze de Novembro  
Proprietário  
CNPJ 91.574.746/0001-46

Data:  
02/03/2023

Área:  
6.232,13m<sup>2</sup>

Escala:  
1:50

Prancha:  
02