


Corte A-A  
Escala 1/100



Corte B-B  
Escala 1/150

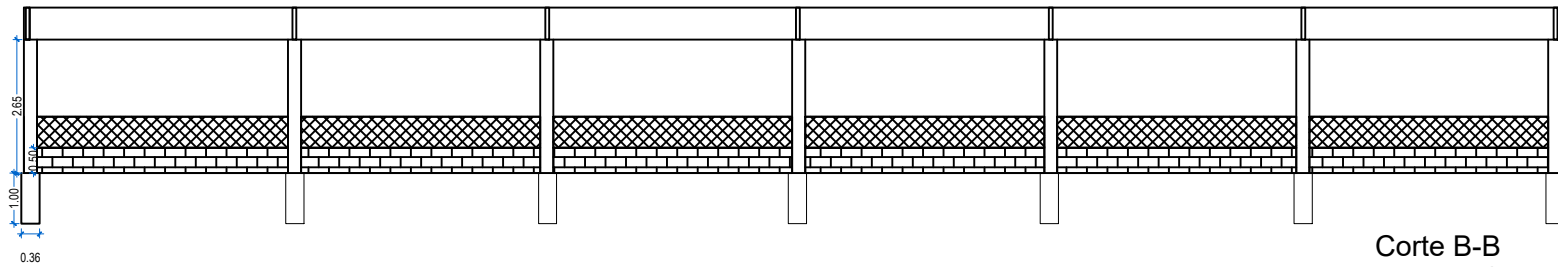

Título:  
**Reforma Esporte Clube Quinze de Novembro**

Endereço:  
**Rua Dona Etelvina, Colina, Quinze de Novembro**

Assunto:  
**Cortes**

Eng. Civil Alexandra Peukert  
CREA-RS 244648  
Responsável Técnico

Prefeitura Municipal de Quinze de Novembro  
Proprietário  
CNPJ 91.574.746/0001-46

Data: 23/03/2023	Área: 259,25m <sup>2</sup>
Escala: Indicado	Prancha: <b>03</b>