


Detalhamento

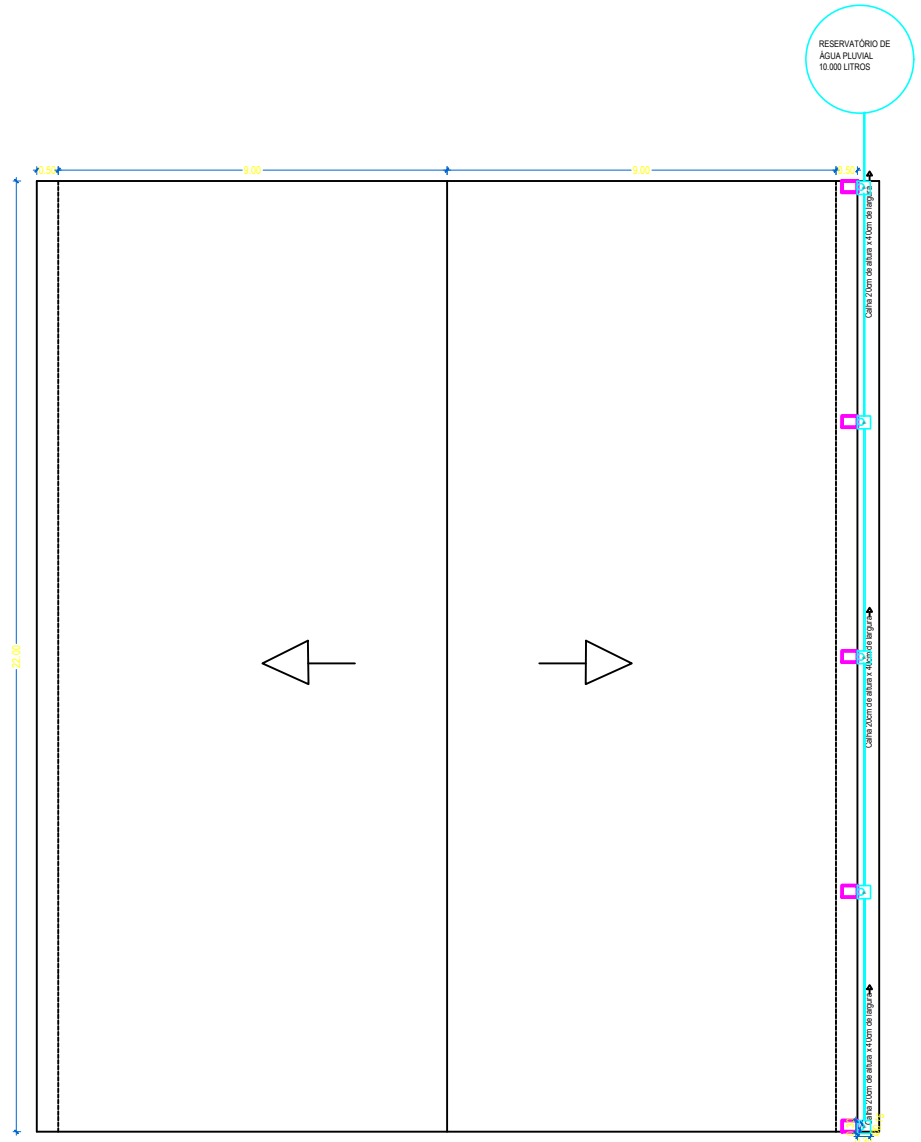

Título:
Construção Pavilhão Agricultura Familiar

Assunto:
Cobertura

Endereço:
Rua Dona Etelvina, Colina, Quinze de Novembro

Eng. Civil Alexandra Peukert
CREA-RS 244648
Responsável Técnico

Prefeitura Municipal de Quinze de Novembro
Proprietário
CNPJ 91.574.746/0001-46

Data:
17/05/2023

Área:
396,00m²

Escala:
1:175

Prancha:
08