


Rua A

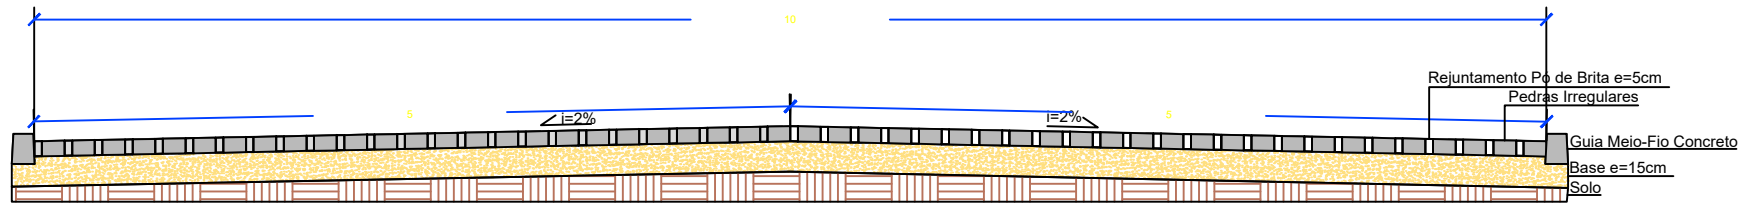

Título:
Pavimentação Poliédrca

Assunto:
Cortes Transversais

Endereço:
Loteamento Habitacional, Vale das Três Palmeiras, Quinze de Novembro

Eng. Civil Alexandra Peukert
CREA-RS 244648
Responsável Técnico

Prefeitura Municipal de Quinze de Novembro
Proprietário
CNPJ 91.574.746/0001-46

Data: 24/06/2024	Área: 1.524,70m ²
Escala: 1:50	Prancha: 02