



Calha

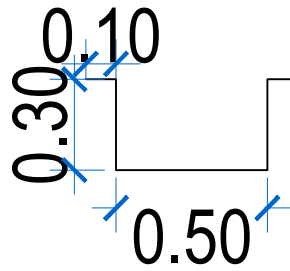


Viga Baldrame




Viga Superior Sustentação Telhado

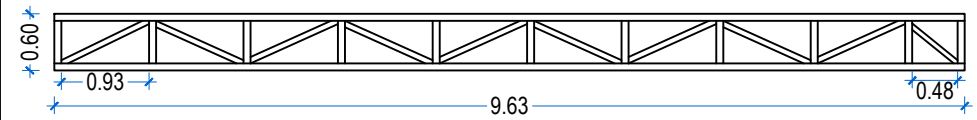

Pilares Pré-Moldados

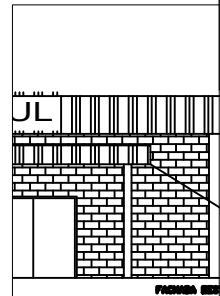

Treliças para fixação da Platibanda

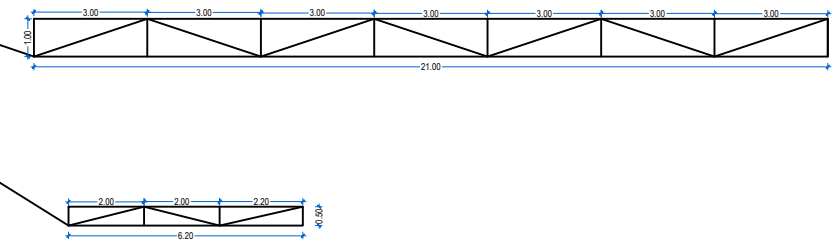

Título:

Centro de Eventos CTG

Assunto:

Detalhamentos

Endereço:

Rua Carlos Gomes, Três Palmeiras, Quinze de Novembro

Eng. Civil Alexandra Peukert
CREA-RS 244648
Responsável Técnico

Prefeitura Municipal de Quinze de Novembro
Proprietário
CNPJ 91.574.746/0001-46

Data:

23/10/2023

Área:

250,00m²

Escala:

1/25

Pranča:

03