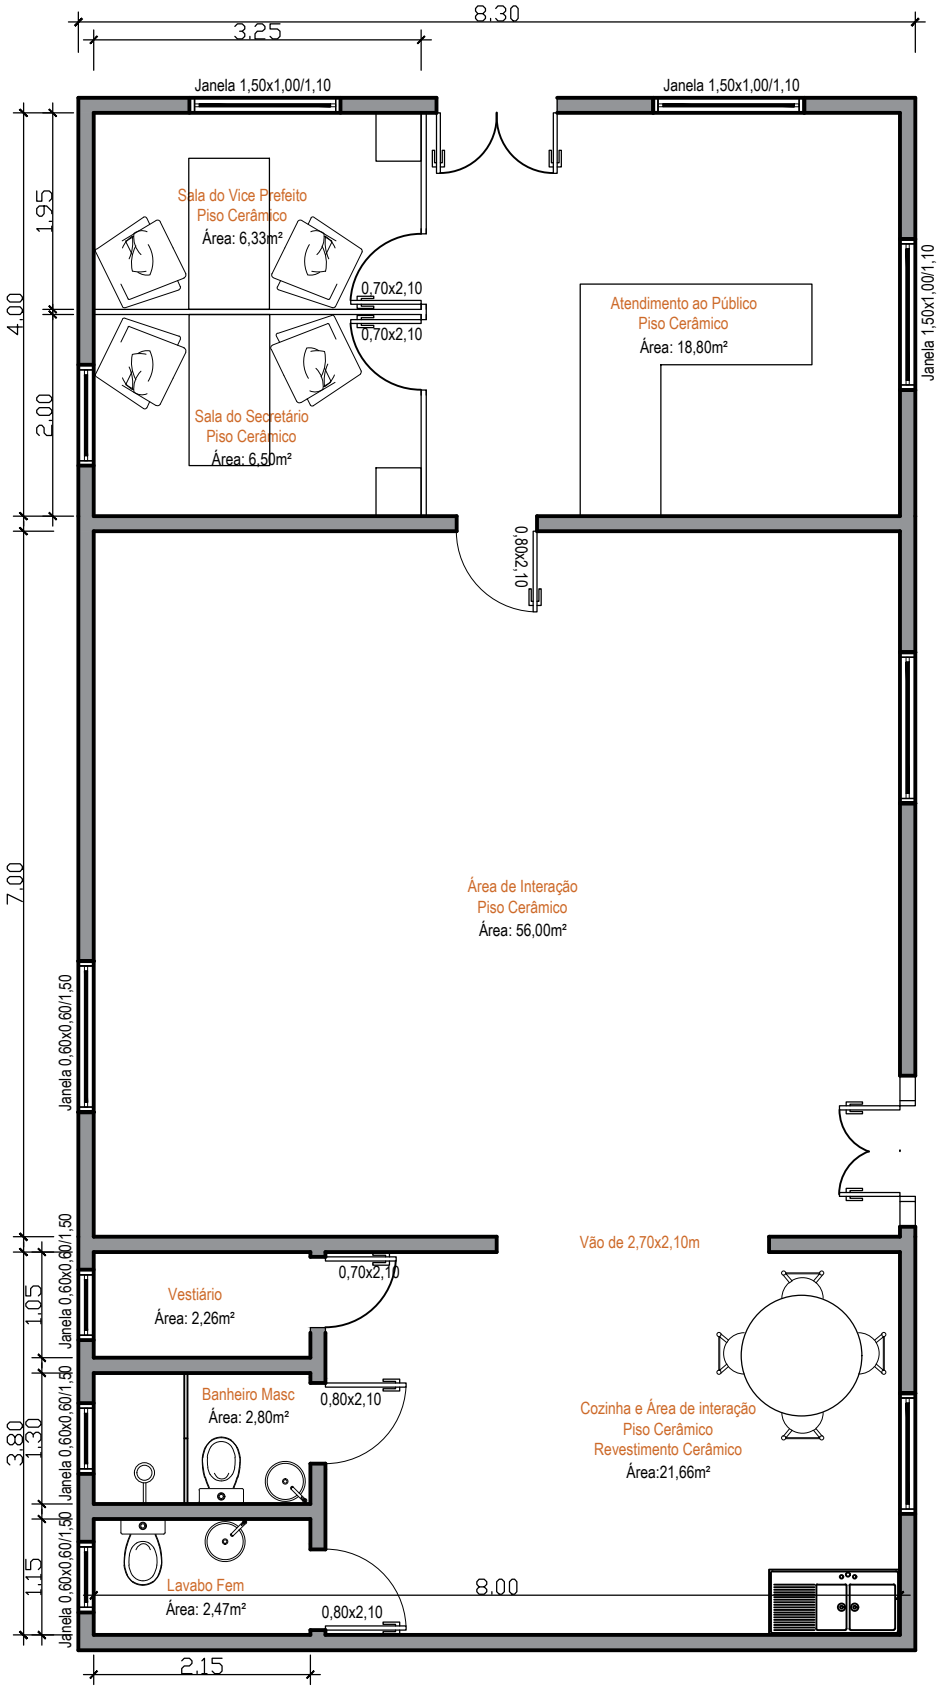

Reforma Setor de Obras

Planta Baixa

Data: janeiro/2025 Escala: 1/50 Prancha: 01/01