


Quadro de cargas

Circ.	Tomada			Watt	Resist.	
	Lampada	120	600			
1	-	4	4	-	880	20A 2,5mm
2	-	4	6	-	1120	20A 2,5mm
3	-	-	-	-	-	-
Total	-	4	11	55	4	18740 40A 6mm

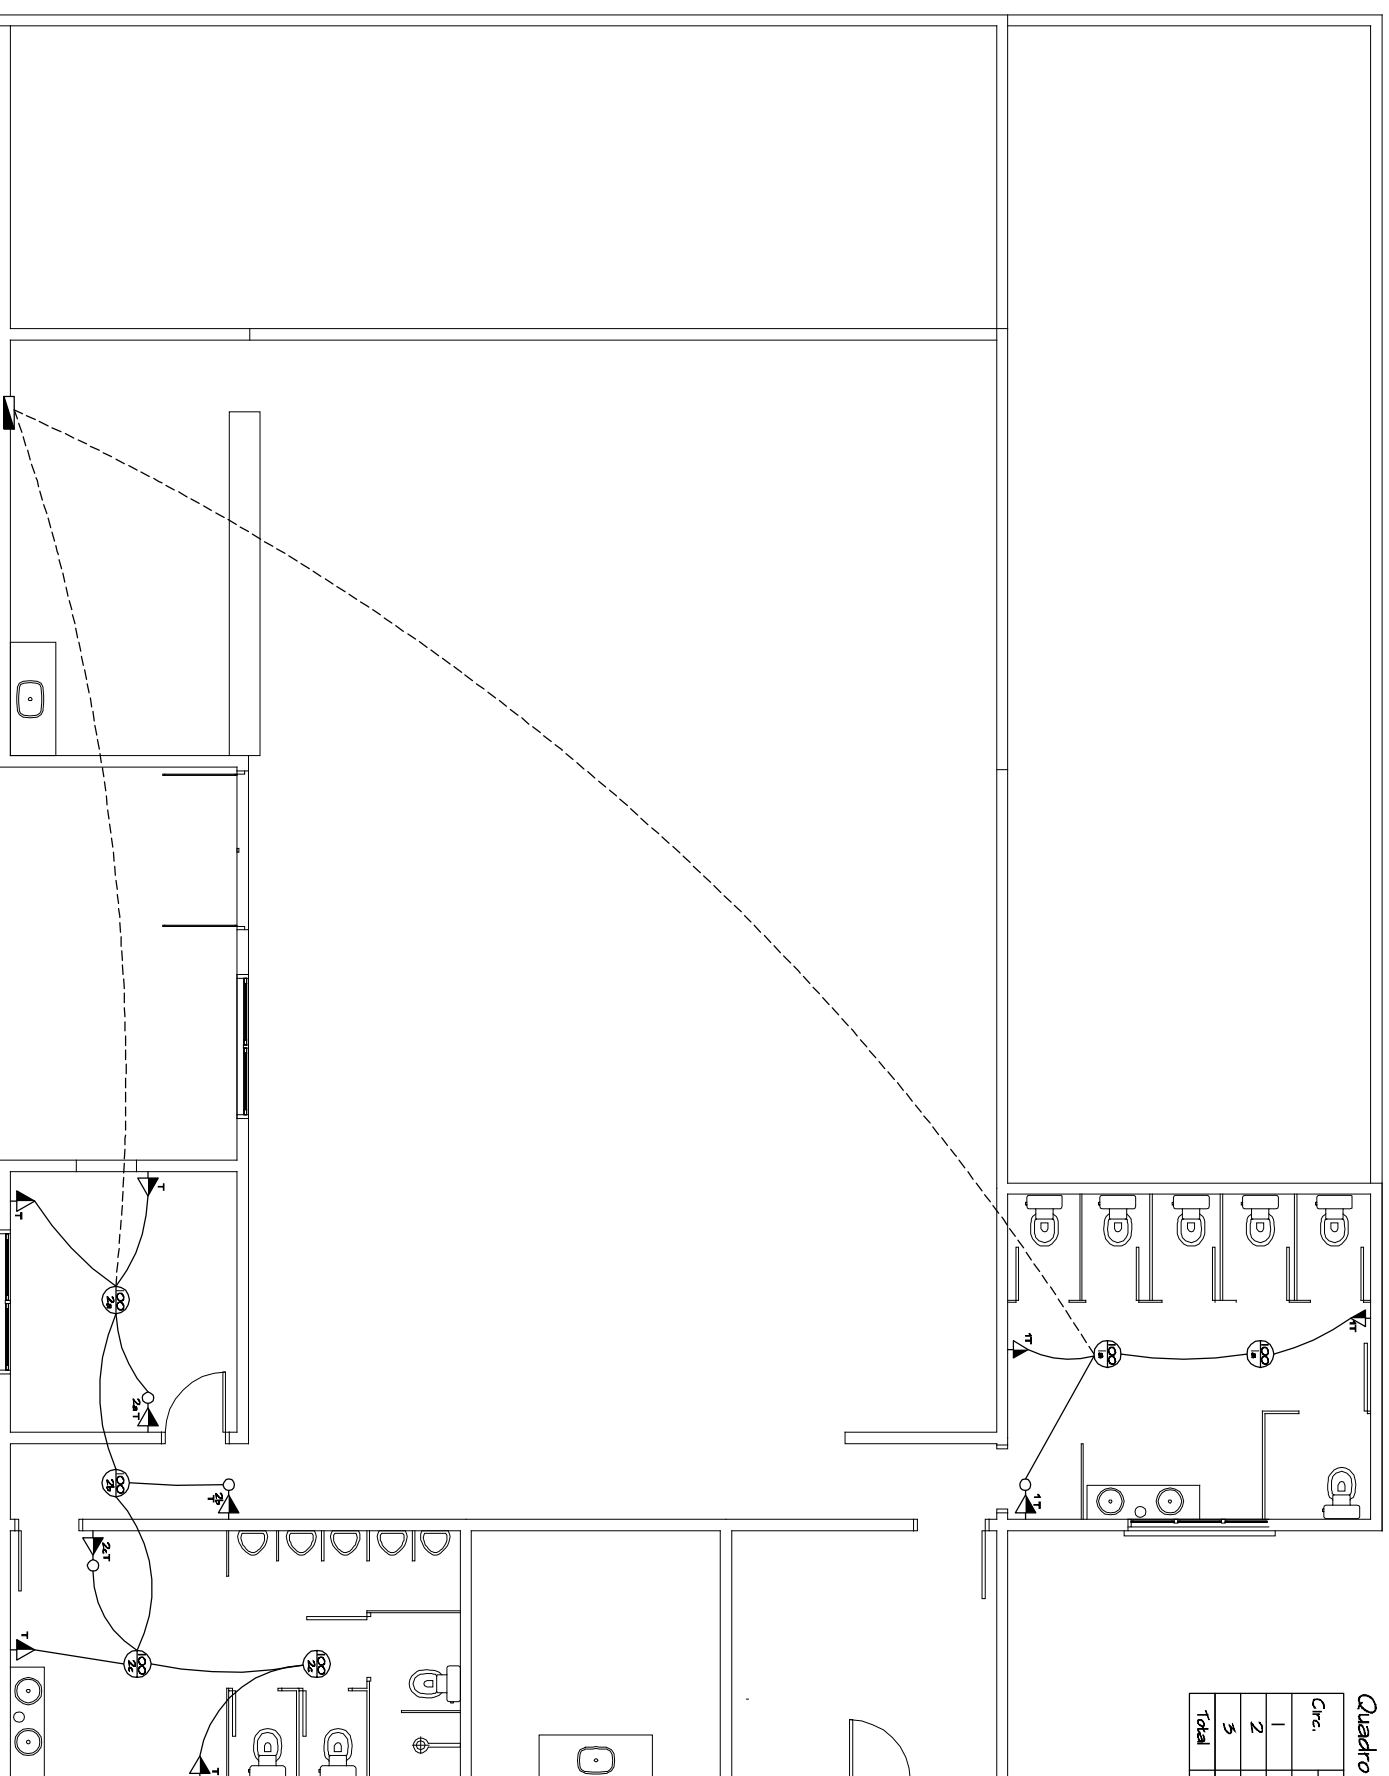

◄	Tomada Alta Potência 2,2
▼	Tomada Baixa 0,6 m
◄	Tomada Média 1,10 m
○	Interruptor simples
◄	Interruptor duplo
◄	Interruptor Triplo
◊	Chuveiro
○	Lampada de Teto
▭	Lampada Fluorescente
▬	Centro de Distribuição
◡	Luz de parede
⊖	Interruptor hotel
TV	Tubo de Ventilação
○	Campanha
▽	Telefone

Título:  
**AMPLIAÇÃO E MELHORIAS PAVILHÃO SETE DE SETEMBRO**  
 Endereço:  
**Linha Sete de Setembro, Interior- Quinze de Novembro/RS**

Assunto:  
**PROJETO ELÉTRICO**

Arq. Raquel Patrícia Klein  
 CAU RS AS1188-9  
 Responsável Técnico

Prefeitura Municipal de Quinze de Novembro  
 Proferente  
 CNPJ 91.574.746/0001-46

Data:  
 09/04/2025

Área:

Escala:  
 1:100

Prancha:

**03**