



Fachada principal
Escala 1/100

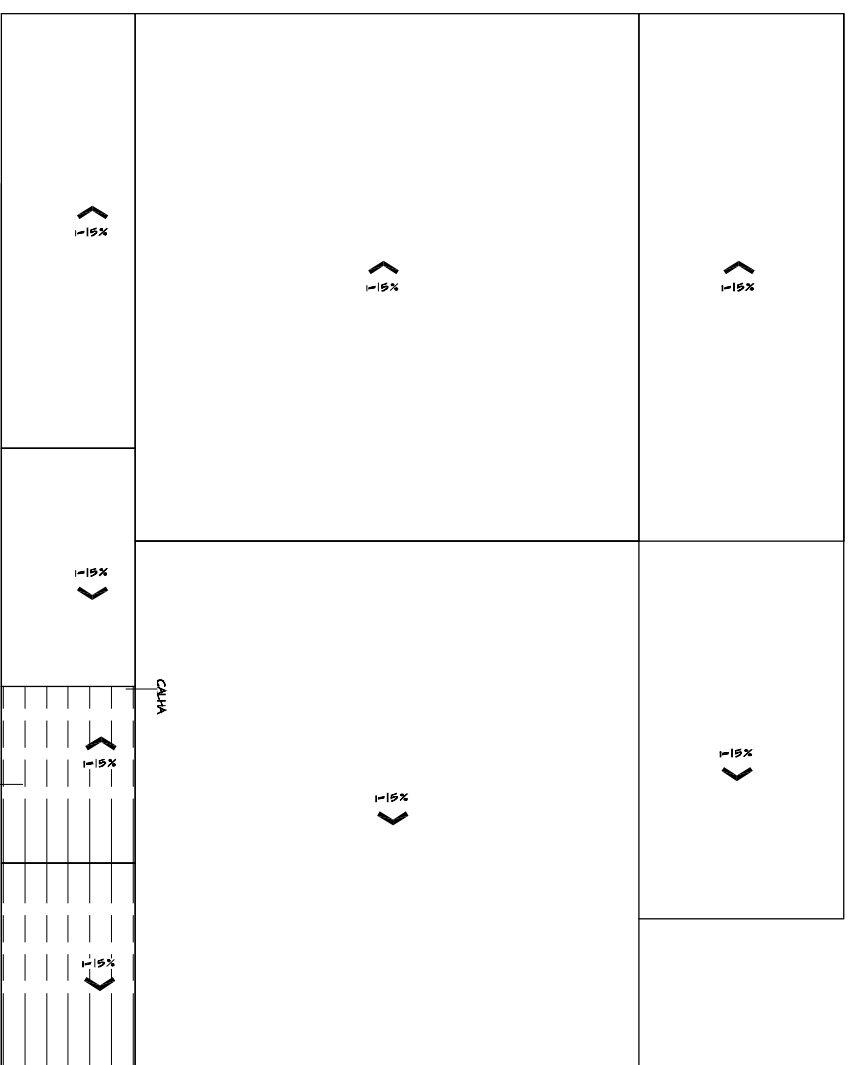

Cobertura
Escala 1/175

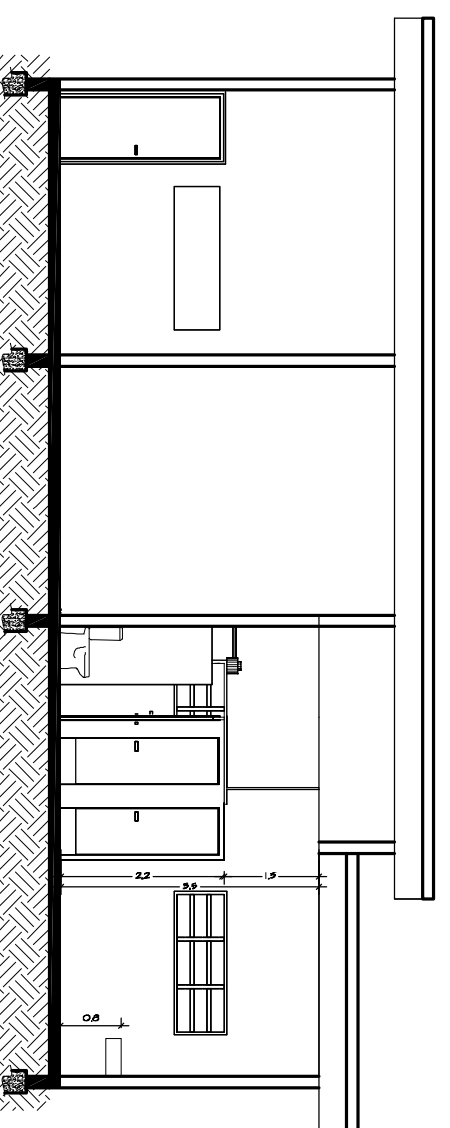

CORTE AA
Escala 1/100

Título: AMPLIAÇÃO E MELHORIAS PAVILHÃO SETE DE SETEMBRO		Assunto: FACHADA	
Endereço: Linha Sete de Setembro, Interior- Quinze de Novembro/RS		CORTE	
		PLANTA DE COBERTURA	
Arq. Raquel Patrícia Klein CAU RS A51188-9 Responsável Técnico	Prefeitura Municipal de Quinze de Novembro Proprietário CNPJ 91.574.746/0001-46	Data: 09/04/2025	Área:
		Escala: 1:100	Prancha: 05