


Cobertura
Escala 1 / 250

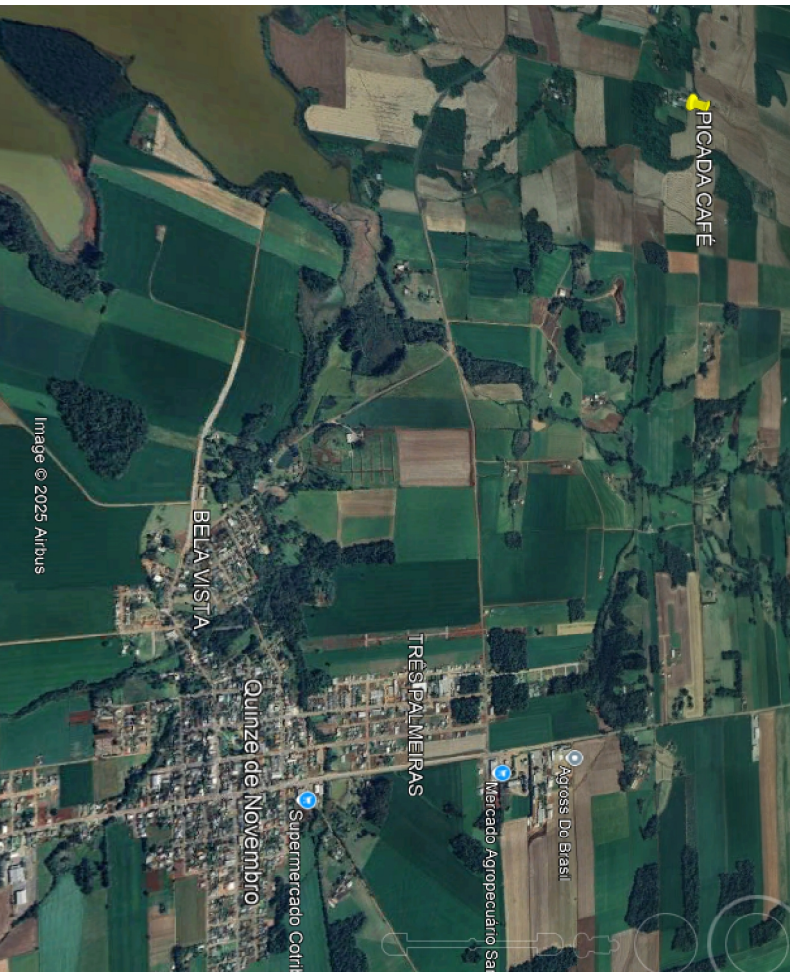

Titulo: AMPLIACÃO E MELHORIAS PAVILHÃO PICADA CAFÉ		Assunto: LOCALIZACÃO PLANTA CE COBERTURA	
Endereço: Linha Picada Café, Interior- Quinze de Novembro/RS			
Arq. Raquel Patricia Klein CAU RS A51188-9 Responsável Técnico		Prefeitura Municipal de Quinze de Novembro Prorietário CNPJ 91.574.746/0001-46	
Data:	2025	Area:	
Escala:	1:50	Prancha:	01