Tabela Água Fria		
MÓVEL FIXO	DIAMETRO TUBULAÇÃO	ALTURA TUBULAÇÃO
PIA	25MM	80CM
VASO SANITÁRIO	25MM	20CM

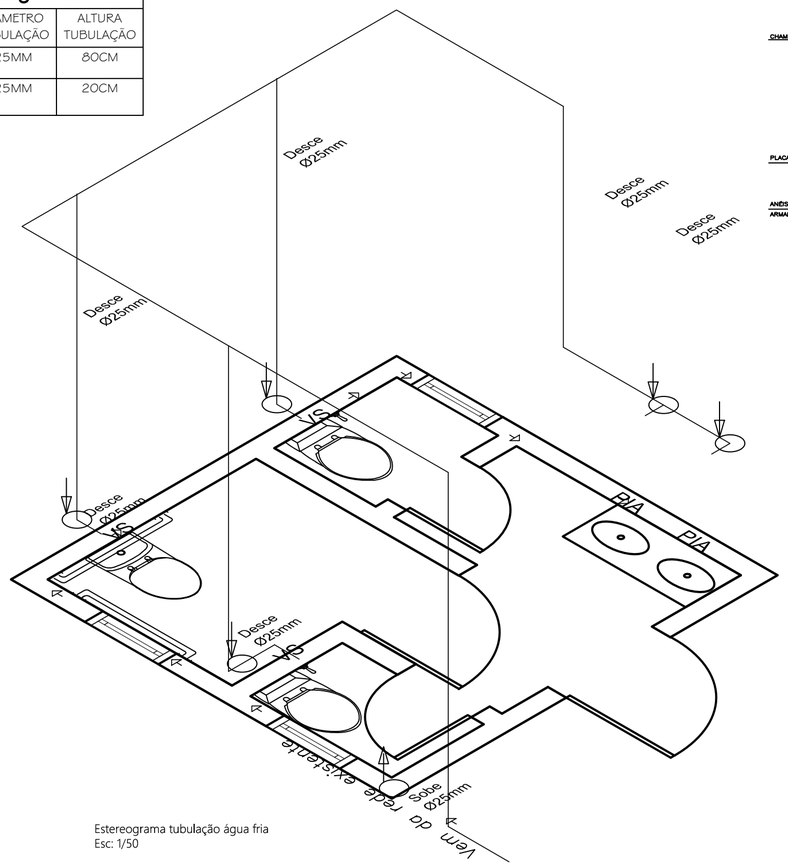

Estereograma tubulação água fria
Esc: 1/50

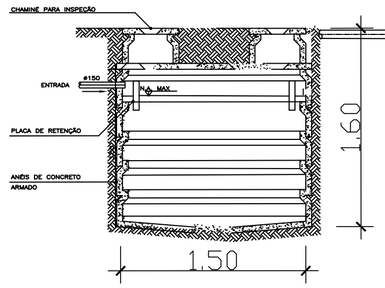

Corte - Fossa Séptica

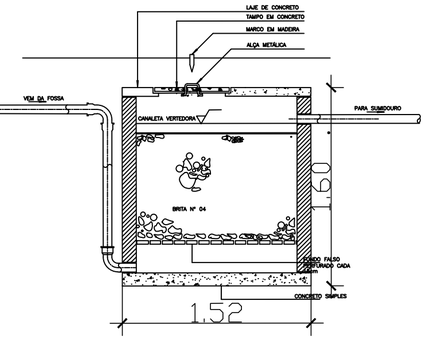

Corte - Filtro Anaeróbio

Detalhamento de sistema de esgoto sanitário
Esc: 1/35

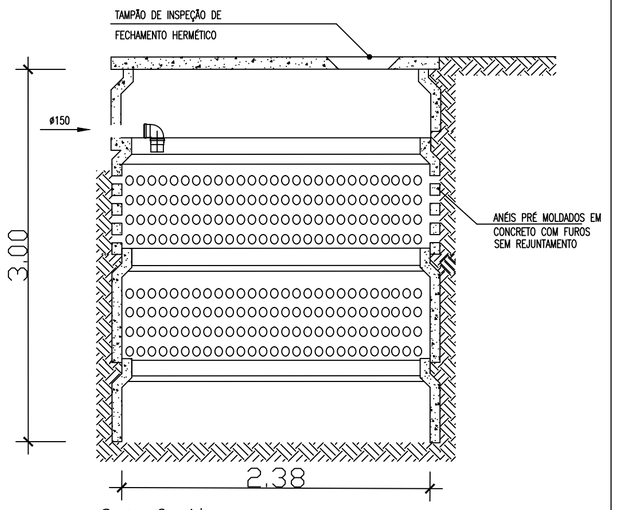

Corte - Sumidouro

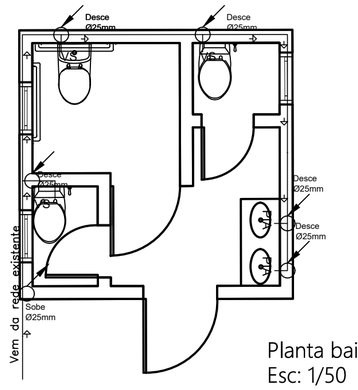

Planta baixa rede de água fria
Esc: 1/50

Legenda:

HIDRÁULICA - CANO PVC 25MM i=2%

- ESGOTO SANITÁRIO DOS LAVATÓRIOS E TUBO DE VENTILAÇÃO - CANO PVC 50MM i=2,5% ;
- VASOS SANITÁRIOS ATÉ LIGAÇÕES COM CI - CANO PVC 100MM i=2,5%;
- ESGOTO SANITÁRIO DA CI PARA FOSSA SÉPTICA CANO PVC 100 MM i=2,5%
- ESGOTO SANITÁRIO QUE INTERLIGA FOSSA/ FILTRO E SUMIDOURO CANO DE PVC DE 100MM i=2,5%.

Tabela Tubulação Esgoto		
MÓVEL FIXO	DIAMETRO TUBULAÇÃO	ALTURA TUBULAÇÃO
PIA	50 MM	60CM de altura do piso acabado
VASO SANITÁRIO	100 MM	30CM afastado da parede

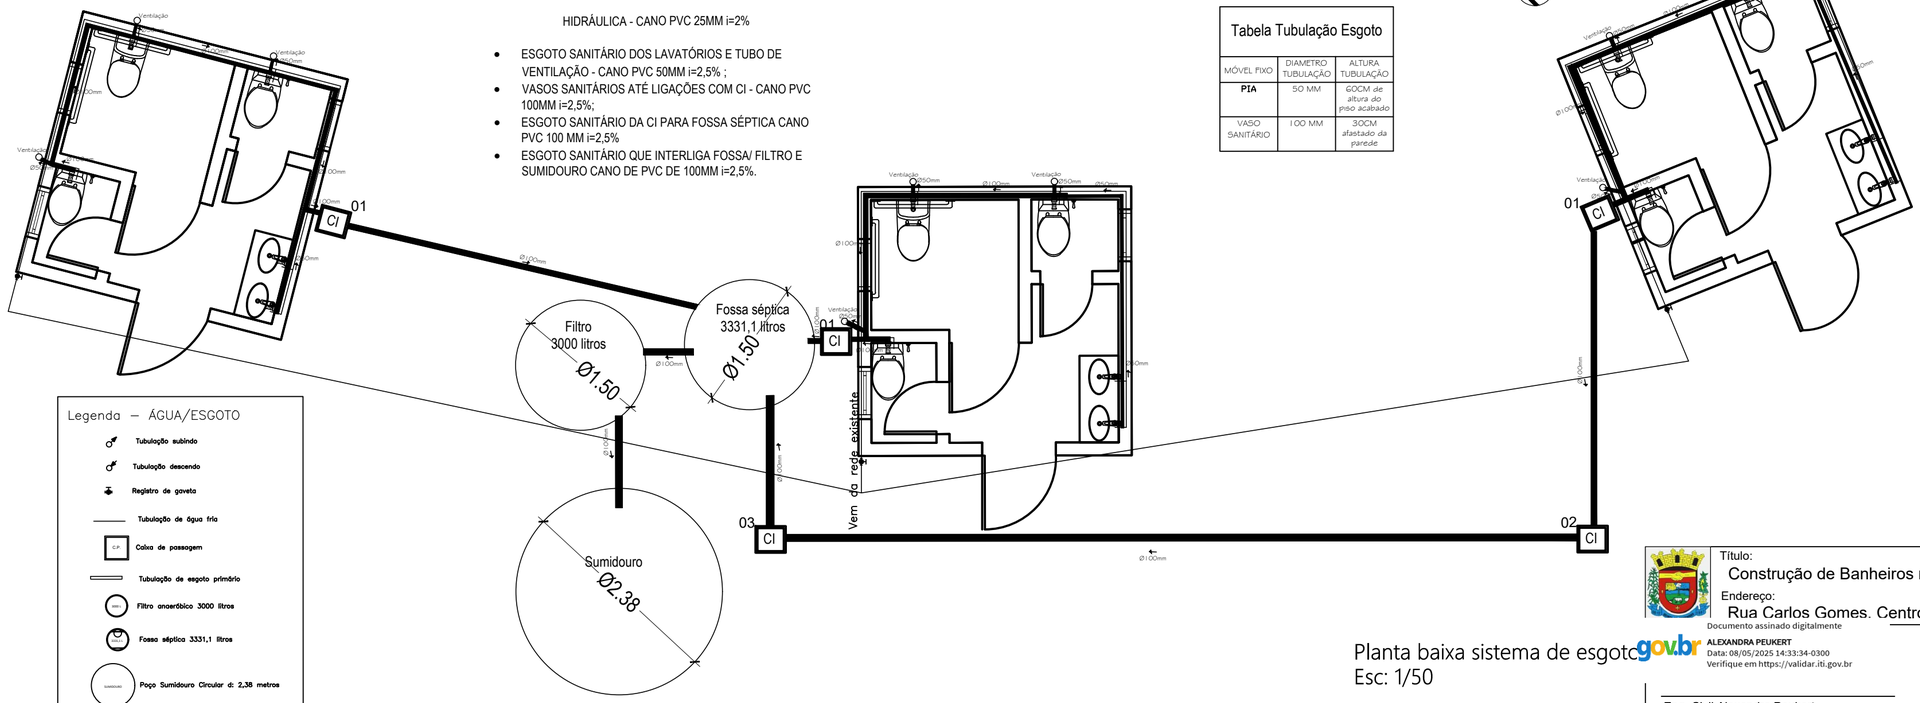

Planta baixa sistema de esgoto
Esc: 1/50

Título:
Construção de Banheiros nas tendas da Praça

Endereço:
Rua Carlos Gomes. Centro, Quinze de Novembro

Assunto: Planta baixa sistema de esgoto
Planta baixa rede de água fria
Detalhamento sistema de esgoto
Estereograma tubulação água fria

Documento assinado digitalmente
ALEXANDRA PEUKERT
Data: 08/05/2025 14:33:34-0300
Verifique em https://validar.iti.gov.br

MARCOS LUIS PETRI:95404783087
Assinado de forma digital por MARCOS LUIS PETRI:95404783087
Dados: 2025.05.09 11:29:22 -03'00'

Data:	Área:
15/04/2025	29,30 m²
Escalas:	Prancha:
1:25 - 1:35 - 1:50	06

Eng. Civil Alexandra Peukert
CREA-RS 244648
Responsável Técnico

Prefeitura Municipal de Quinze de Novembro
Proprietário
CNPJ 91.574.764/0001-46