
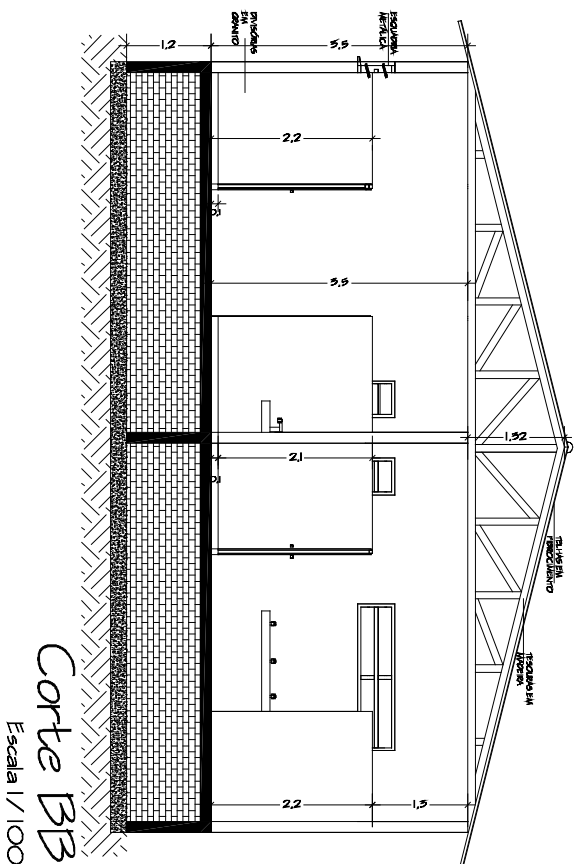
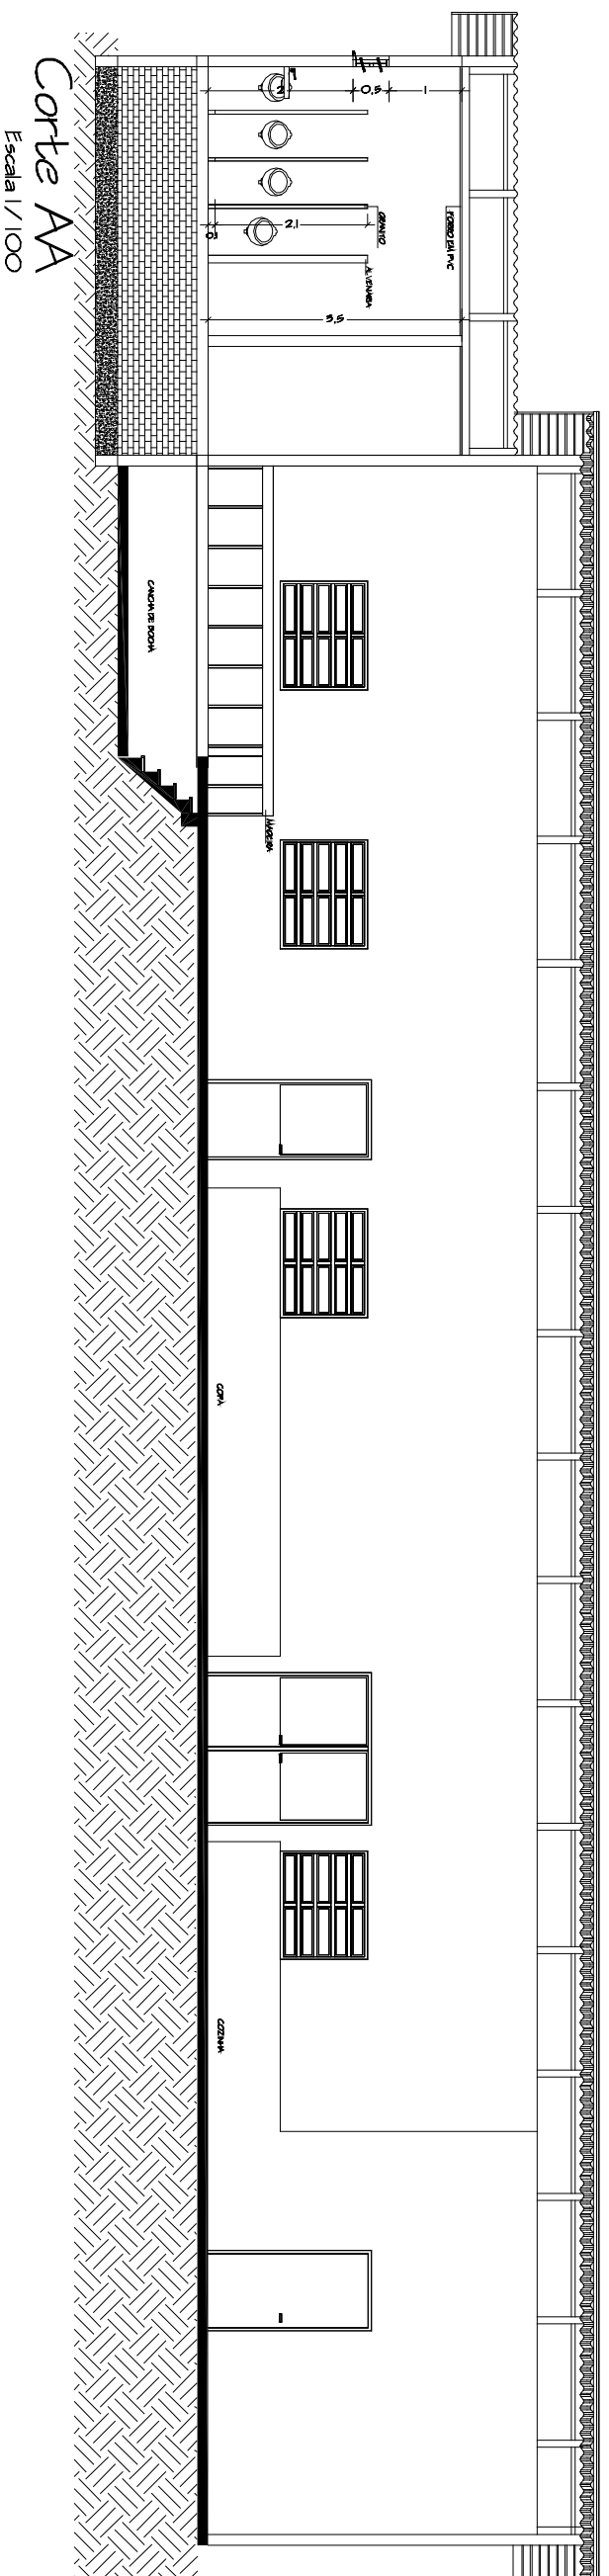


Fachada sul

Escala 1/100

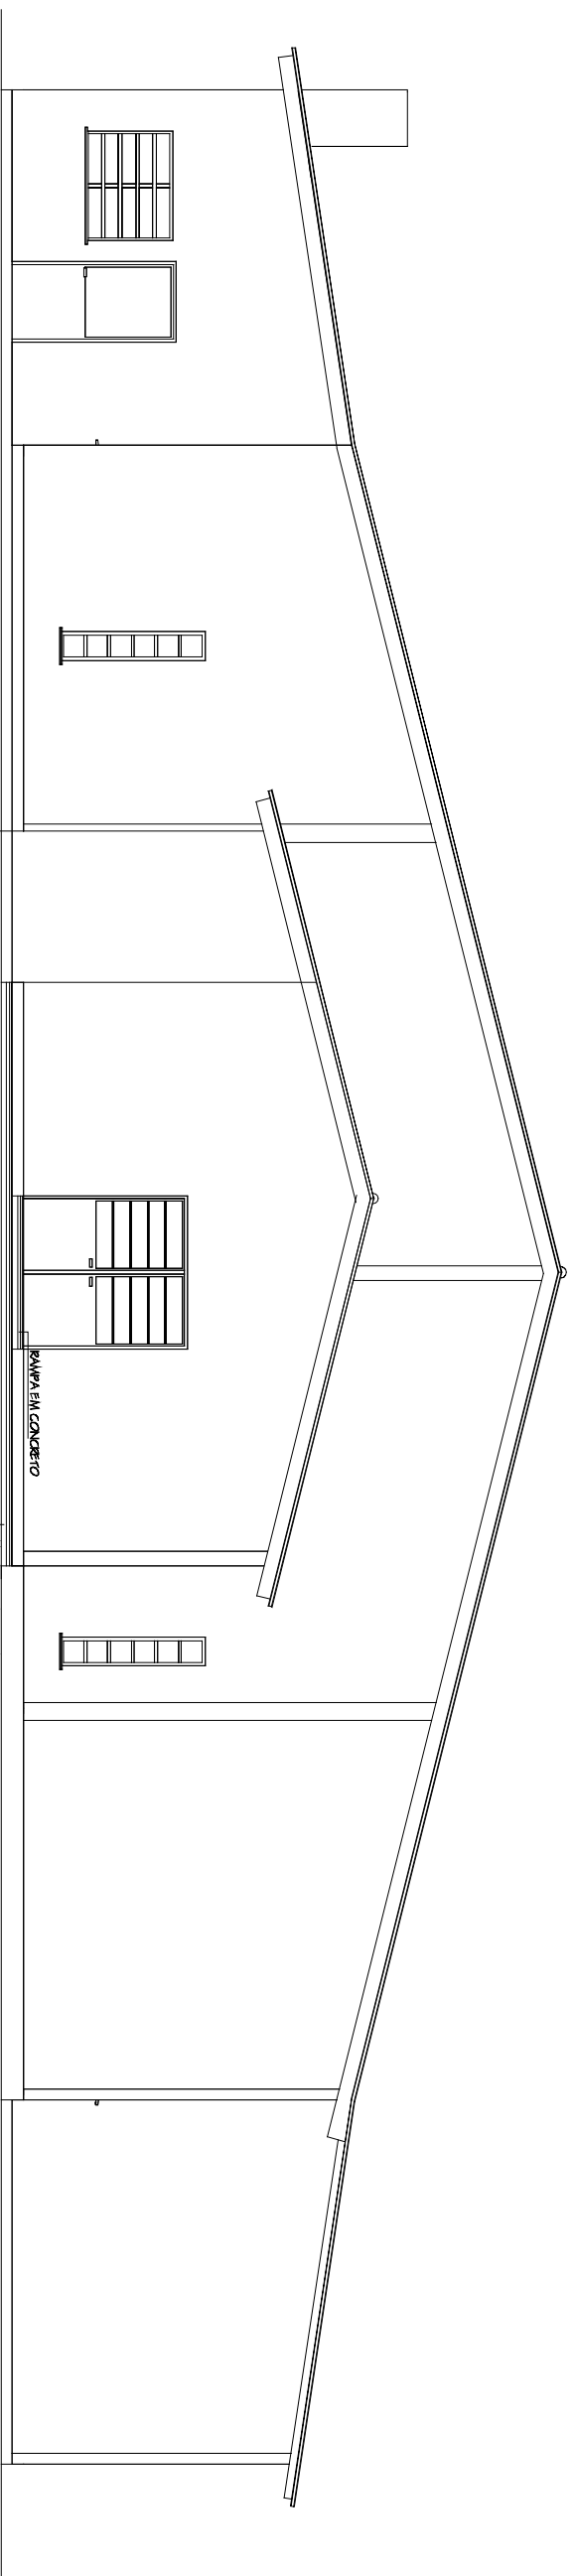

Título:
AMPLIAÇÃO E MELHORIAS PAVILHÃO LINHA JACUI
Endereço:
Linha Jacuí, Interior- Quinze de Novembro/RS

Assunto: **FACHADA SUL**
CORTES

Arq. Raquel Patrícia Klein
CAU RS A51188-9
Responsável Técnico

Prefeitura Municipal de Quinze de Novembro
Proprietário
CNPJ 91.574.746/0001-46

Data:
15/05/2025

Área:
759,89m²

Escala:
1:100

Plancha:
04