


## Planta de cobertura

Escala 1/ 200

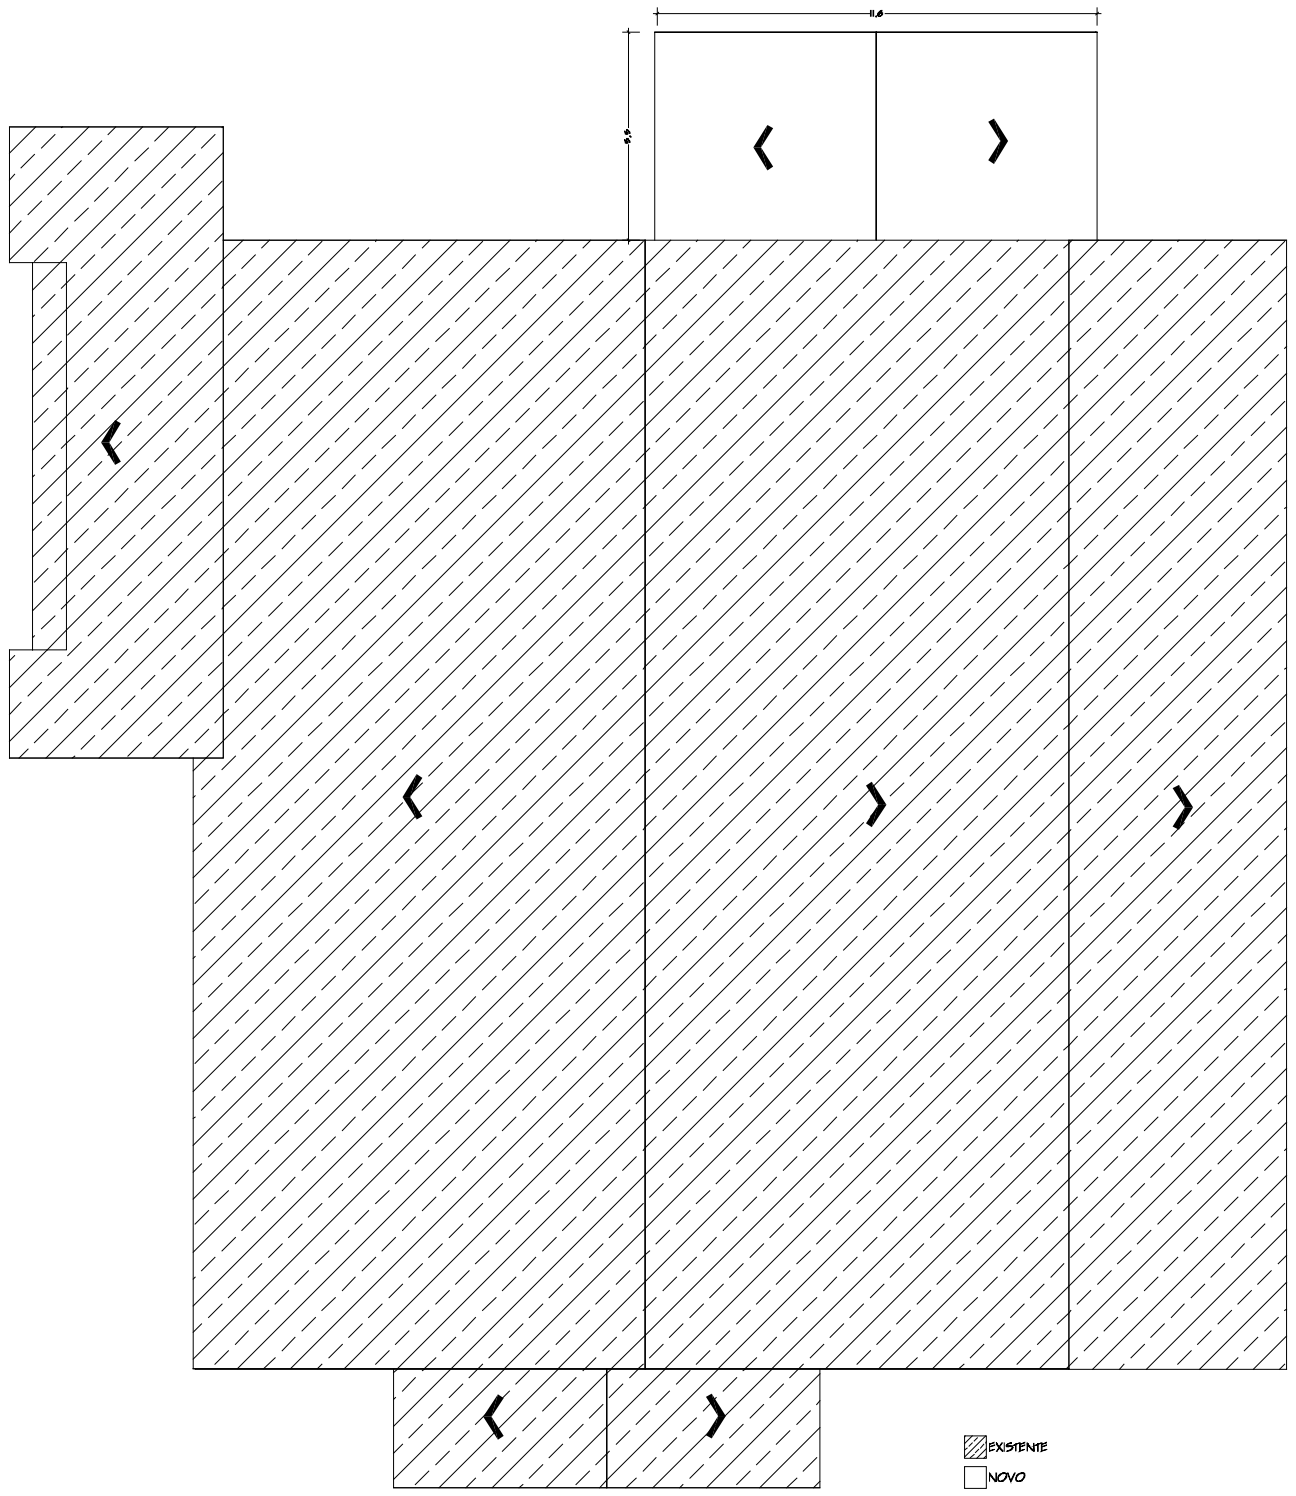


| | |
|---|---|
| | Tomada Alta Potência |
| | Tomada Baixa 0,6 m |
| | Tomada Média 1,10 m |
| | Interruptor simples |
| | Interruptor duplo |
| | Interruptor Triplo |
| | Chuveiro |
| | Lâmpada de Teto |
| | Lâmpada Fluorescente |
| | Centro de Distribuição |
| | Luz de parede |
| | Interruptor bóia |
| | TV |
| | Campainha |
| | Telefone |

*Quadro de cargas*

| Circ. | Lâmpada | | | Tomada | | | Watts | Resist. | |
|---|---|---|---|---|---|---|---|---|---|
| | 40 | 60 | 100 | 120 | 600 | 9.400 | | | |
| 1 | - | - | 4 | - | - | - | 400 | 10A | 2,5mm |
| 2 | - | - | 5 | - | - | - | 500 | 10A | 2,5mm |
| 3 | - | - | - | - | - | 1 | 9.400 | 52A | 4 mm |
| 4 | - | - | - | 6 | - | - | 720 | 20A | 2,5mm |
| Res. | - | - | - | - | - | - | - | - | - |
| Total | - | - | 10 | 8 | - | 1 | 7.020 | 40A | 6mm |

## Projeto elétrico

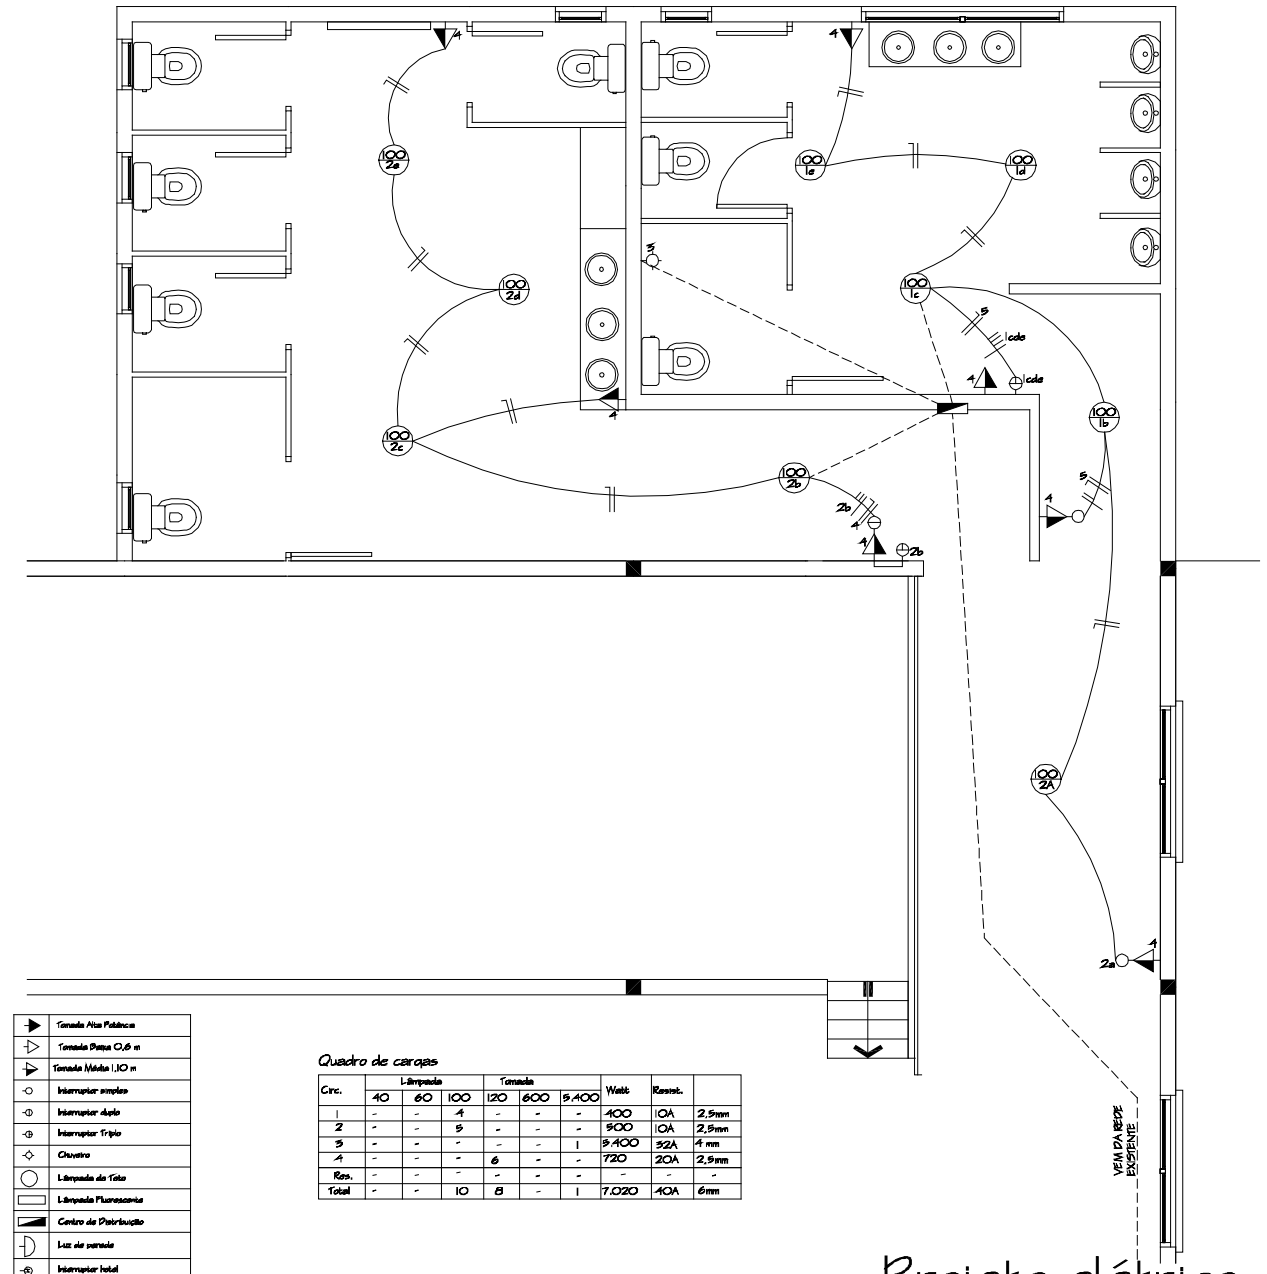Escala 1/ 75

Título:
AMPLIAÇÃO E MELHORIAS PAVILHÃO LINHA JACUÍ

Assunto: COBERTURA ELÉTRICO

Endereço:
Linha Jacuí, Interior- Quinze de Novembro/RS

Arq. Raquel Patrícia Klein
CAU RS A51188-9
Responsável Técnico

Prefeitura Municipal de Quinze de Novembro
Proprietário
CNPJ 91.574.746/0001-46

Data: 15/05/2025

Área: 759,89m²

Escala: 1:100

Prancha: 05