



**LEGENDA**  
 ■ Boca de Lobo Existente  
 — Tubo de concreto DN 60  
 ← Sentido da tubulação

**Planta Drenagem Trecho Cemitério - 315 metros extensão**  
 Área: 1890,0 m<sup>2</sup>  
 Escala: 1/900

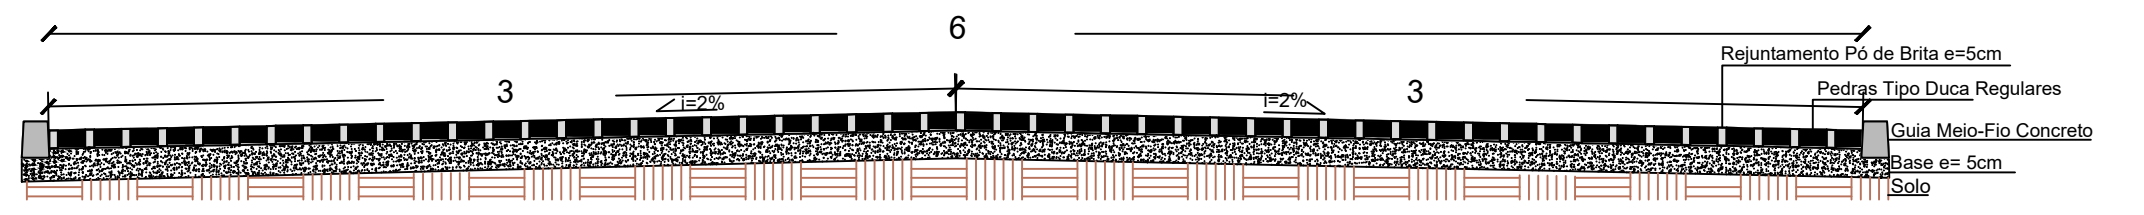

Corte da via - Trecho Cemitério  
 Sem escala

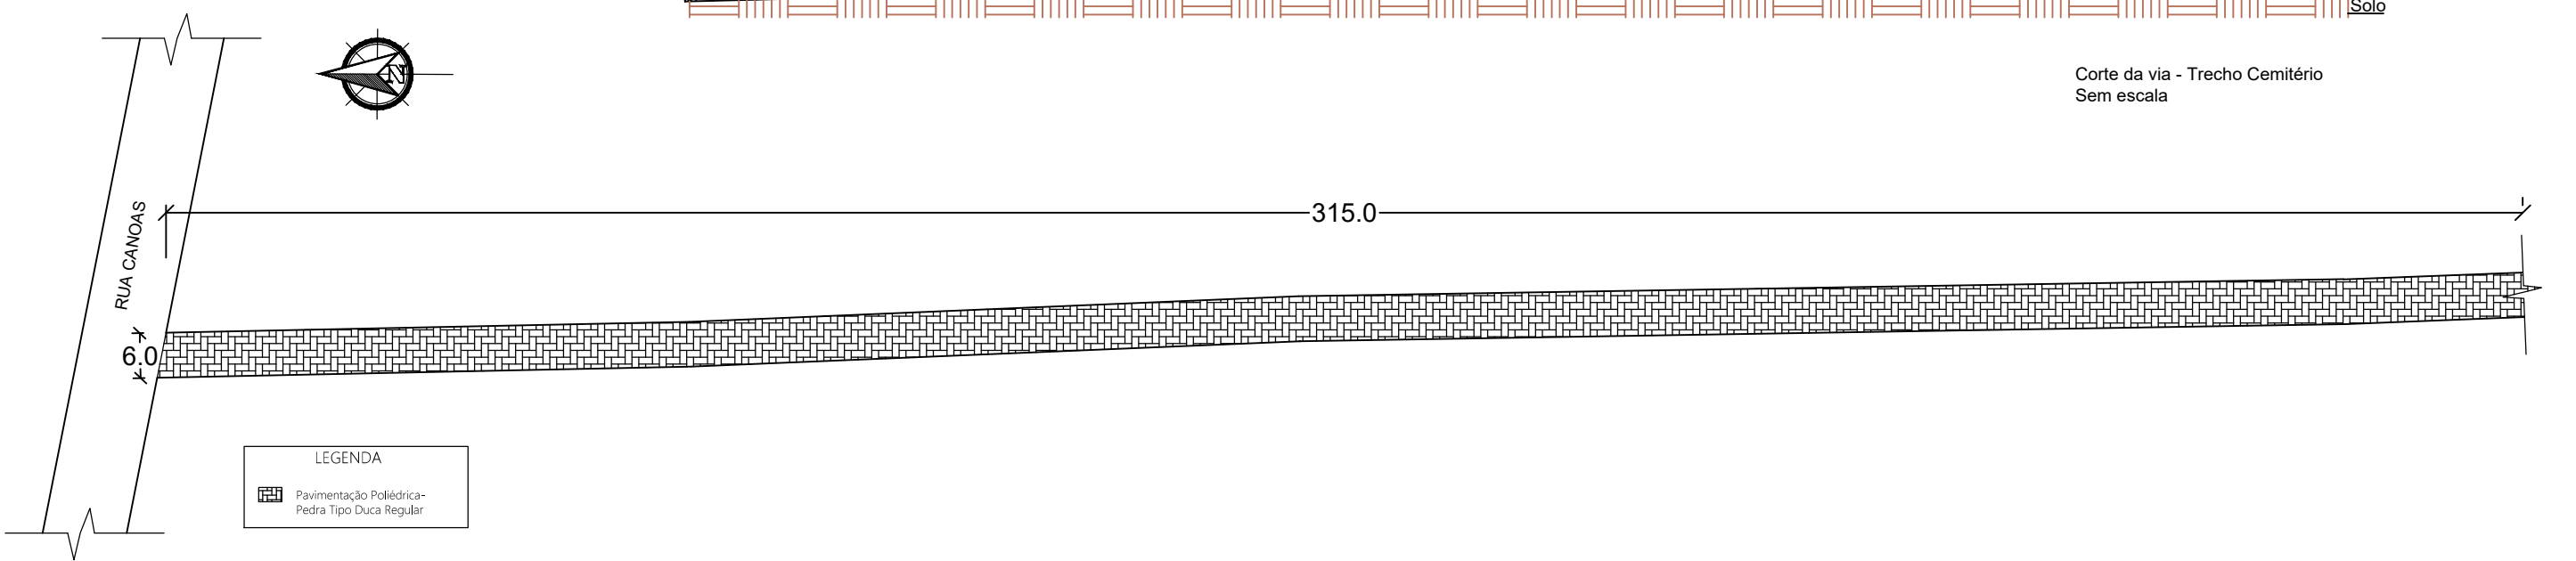

**LEGENDA**  
 ■ Pavimentação Poliédrica - Pedra Tipo Duca Regular

**Planta de Pavimentação Trecho Cemitério - 315 metros extensão**  
 Área: 1890,0 m<sup>2</sup>  
 Escala: 1/900



**Título:** Projeto Pavimentação Poliédrica - Pedra Tipo Duca Regular  
**Assunto:** Planta de Drenagem  
 Corte da via  
 Planta de Pavimentação  
**Endereço:** Distrito Sede Aurora, Quinze de Novembro/ RS

Arquiteta e Urbanista Karine de Jesus Spiering  
 CAU/RS A180578-9  
 Responsável Técnico

Prefeitura Municipal de Quinze de Novembro  
 Proprietário  
 CNPJ 91.574.764/0001-46

|         |            |          |                        |
|---------|------------|----------|------------------------|
| Data:   | 01/12/2025 | Área:    | 2.890,0 m <sup>2</sup> |
| Escala: | 1/900      | Prancha: | 02                     |