


Corte da via - Trecho Rua Canoas e Rua Caxias
Sem escala

LEGENDA


 Pavimentação Poliédrica-
Pedra Tipo Duca Regular

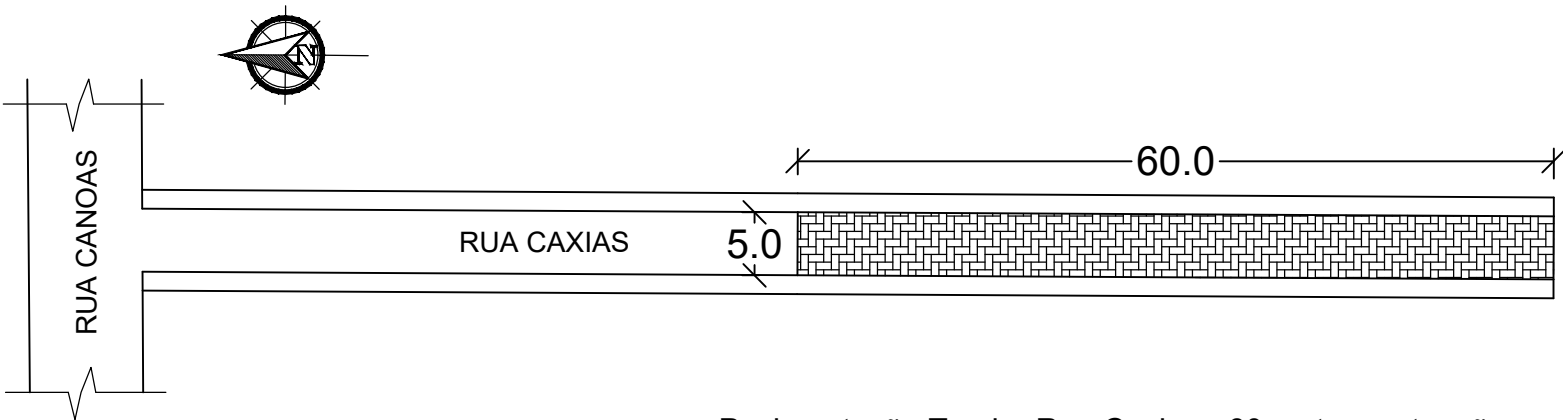

LEGENDA

 Pavimentação Poliédrica-
Pedra Tipo Duca Regular

Pavimentação Trecho Rua Caxias - 60 metros extensão
Área: 300,0 m²
Escala: 1/600

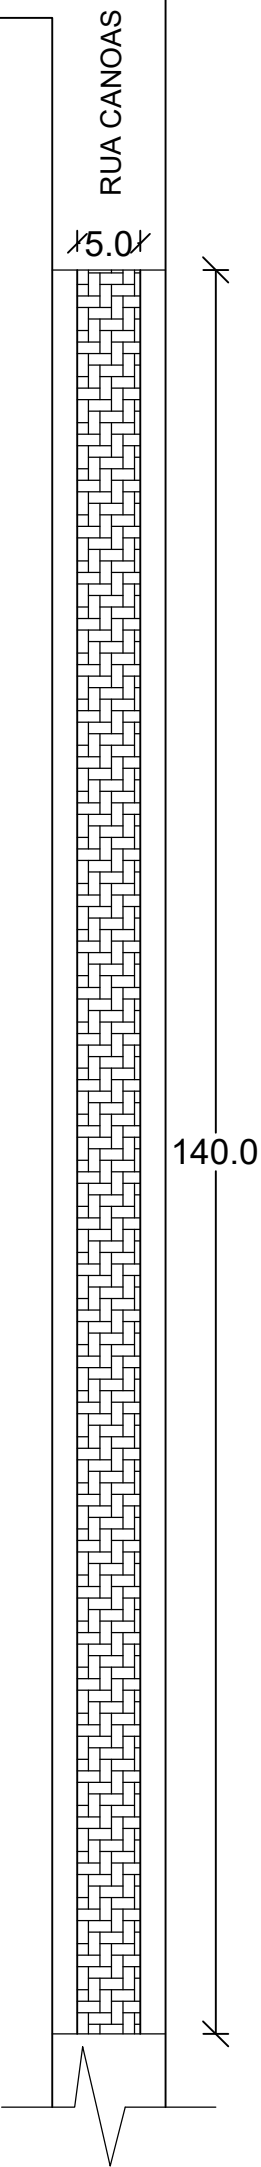

Pavimentação Trecho Rua Canoas - 140 metros extensão
Área: 700,0 m²
Escala: 1/600



Título: Projeto Pavimentação Poliédrica -
Pedra Tipo Duca Regular
Endereço: Distrito Sede Aurora, Quinze de Novembro/ RS

Assunto: Planta de Pavimentação Trecho
Rua Canoas e Trecho Rua Caxias
Corte da via

Arquiteta e Urbanista Karine de Jesus Spiering
CAU/RS A180578-9
Responsável Técnico

Prefeitura Municipal de Quinze de Novembro
Proprietário
CNPJ 91.574.764/0001-46

| | | | |
|---------|------------|----------|------------------------|
| Data: | 01/12/2025 | Área: | 2.890,0 m ² |
| Escala: | 1/600 | Prancha: | 03 |