


<-Centro Quinze de Novembro

Sede Aurora->

COORDENADA INICIAL
-28°45'26,76"
-53°05'34,03"

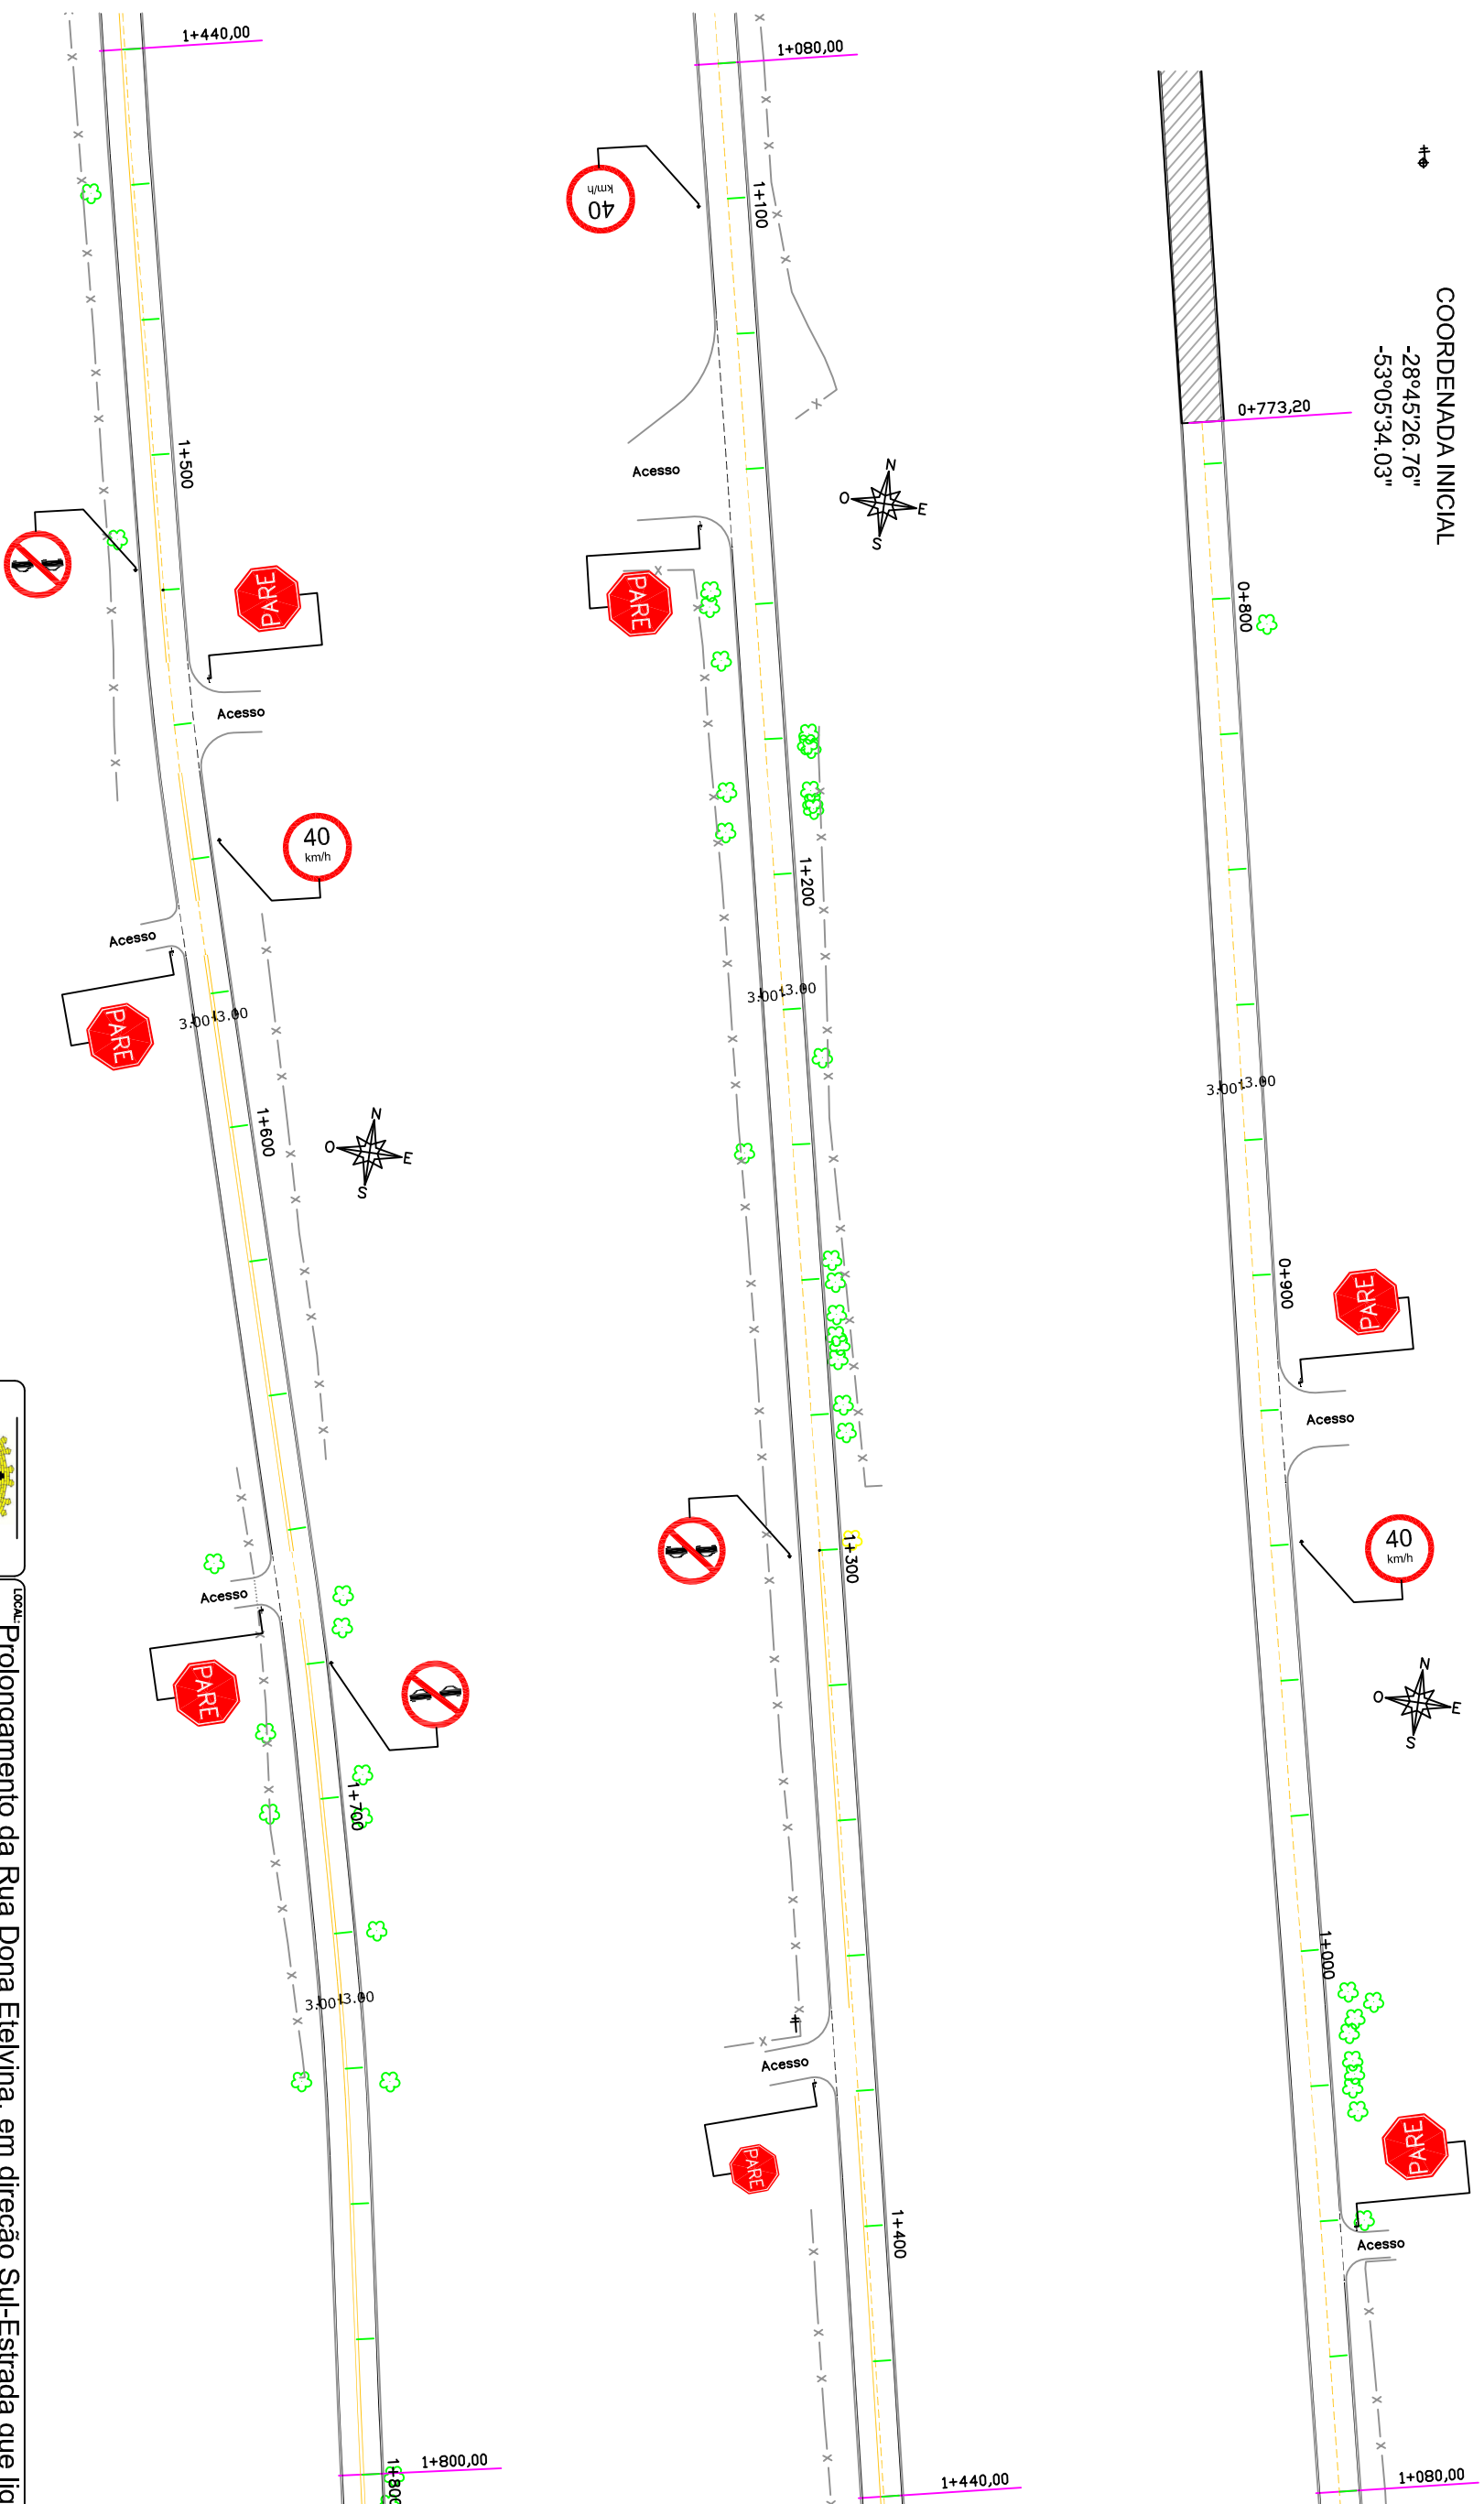

LEGENDA

- Reperfilagem+Copo
- Pavimento existente
- Bordo da pista

LOCAL: Prolongamento da Rua Dona Etelvina, em direção Sul-Estrada que liga o Município a localidade de Sede Aurora
PROJETO DE SINALIZAÇÃO



PREFEITURA MUNICIPAL DE QUINZE DE NOVENBRO
Secretaria Municipal de Obras

RESPONSÁVEL TÉCNICO: ARO LARISSA TAMOSSO

CAU RS47813-0

PREFEITURA MUNICIPAL QUINZE DE NOVENBRO

ESCALA: 1:1000

PREFEITO: Gustavo Peukert Stöte

VICE PREFEITO: Paulo Adalberto Prante

DATA: Mar/2019

PROJETO: SA01