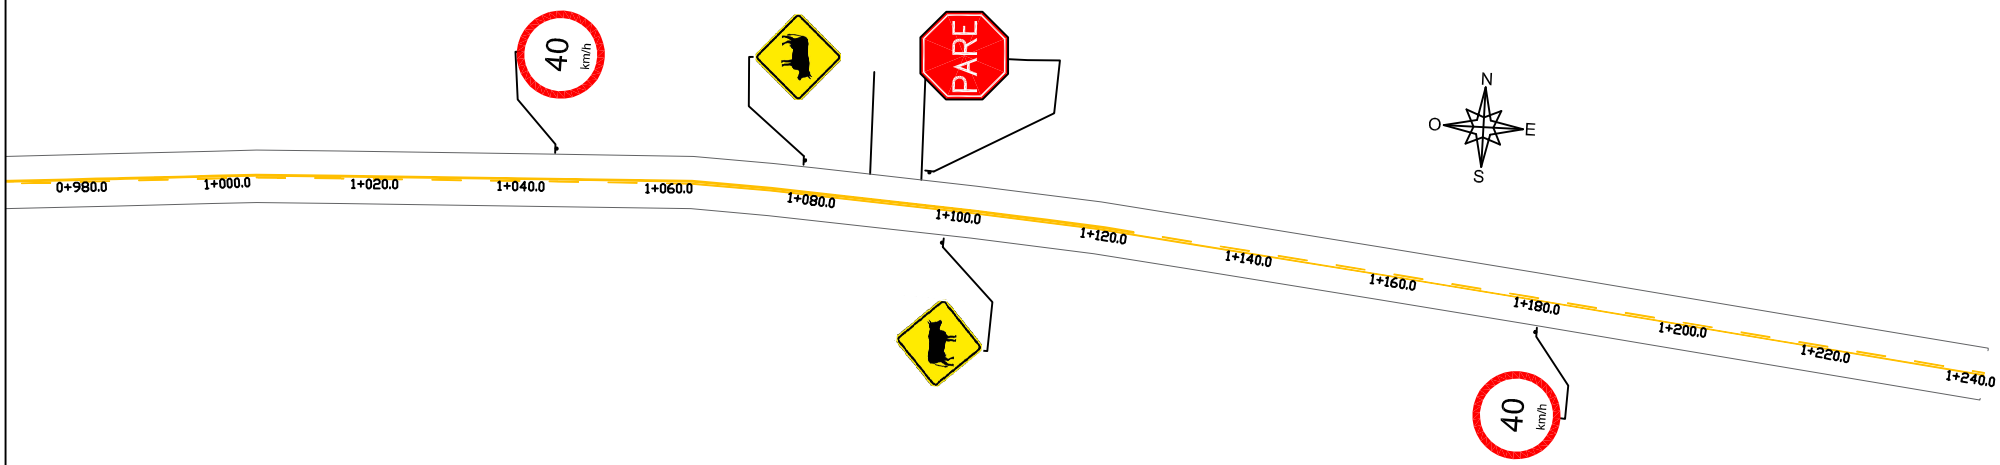


## SINALIZAÇÃO VERTICAL

| LINHA GERAL | | | | | |
|---|---|---|---|---|---|
| PLACAS | DIMENSÃO (m) | QUANTIDADES | | ÁREA (m²) | |
| | | PLACAS | SUPORTES | PLACA | TOTAL |
| CEMITÉRIO | 0,30x0,60 | 2 | 2 | 0,18 | 0,54 |
| 40 km/h | D=0,50 | 8 | 8 | 0,20 | 1,60 |
| | D=0,50 | 6 | 6 | 0,20 | 1,20 |
| PARE | L=0,35 | 5 | 5 | 0,59 | 2,95 |
| | 0,60x0,60 | 2 | 2 | 0,36 | 0,72 |
| | 0,60x1,00 | 2 | 2 | 0,60 | 1,20 |
| TOTAL | | 25 | 25 | | 8,21 |

## DETALHE ONDULAÇÃO

TIPO II

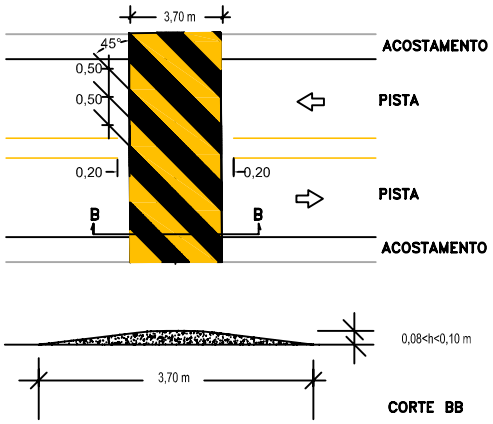


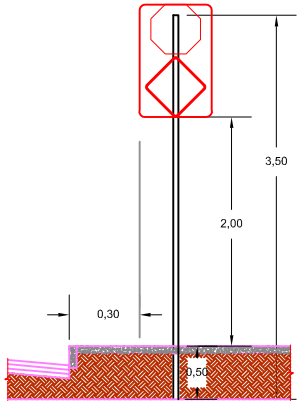


DETALHE COLUNA ADVERTÊNCIA

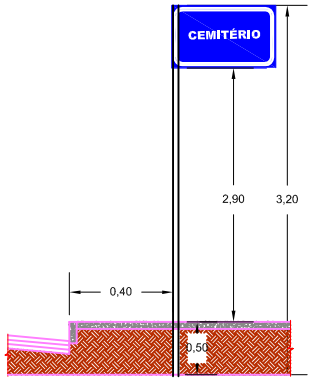


DETALHE COLUNA CEMITÉRIO

LOCAL: Prolongamento da Rua Frederico Merg, na direção Leste

ASSUNTO: PROJETO DE SINALIZAÇÃO

PREFEITO: Gustavo Peukert Stolte
VICE PREFEITO: Paulo Adalberto Prante

TÍTULO: PLANTA BAIXA

DATA: Nov/2019

ESCALA: 1:1000

RESPONSÁVEL TÉCNICO: ARQ LARISSA TAMIOSSO CAU RSA71813-0

PROPRIETÁRIO: PREFEITURA MUNICIPAL QUINZE DE NOVEMBRO

PRANCHA: 03/04