



CORTE AA'
Escala 1/50

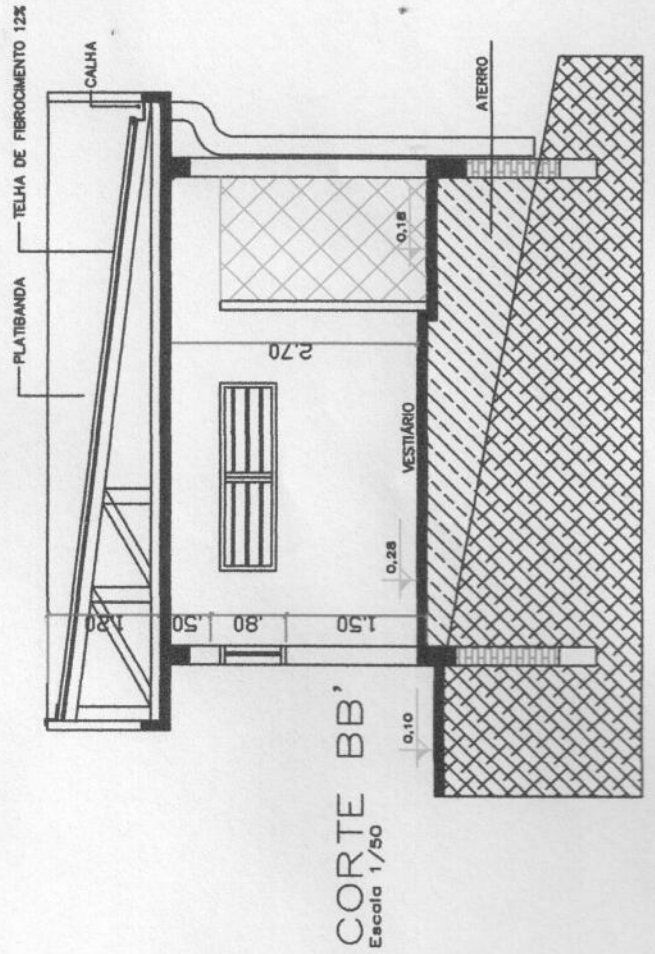

CORTE BB'
Escala 1/50

OBRA:	VESTIÁRIO CAMPO SEDE AURORA Município de Novembro -RS.		
PROPRIETÁRIO:	PREFEITURA MUNICIPAL DE NOVENEMBRO		
RESPONSÁVEL TÉCNICO:	 LARISSA TAMIOSO CAU: A71813-0		
ÁREA:	46,44M ²	DATA:	MAIO/2019
PROJETO:	ARQUITETÔNICO		
ESC:	INDICADA		
PRANCHA:	03		
DESCRIÇÃO:	CORTE AA E CORTE BB'		