
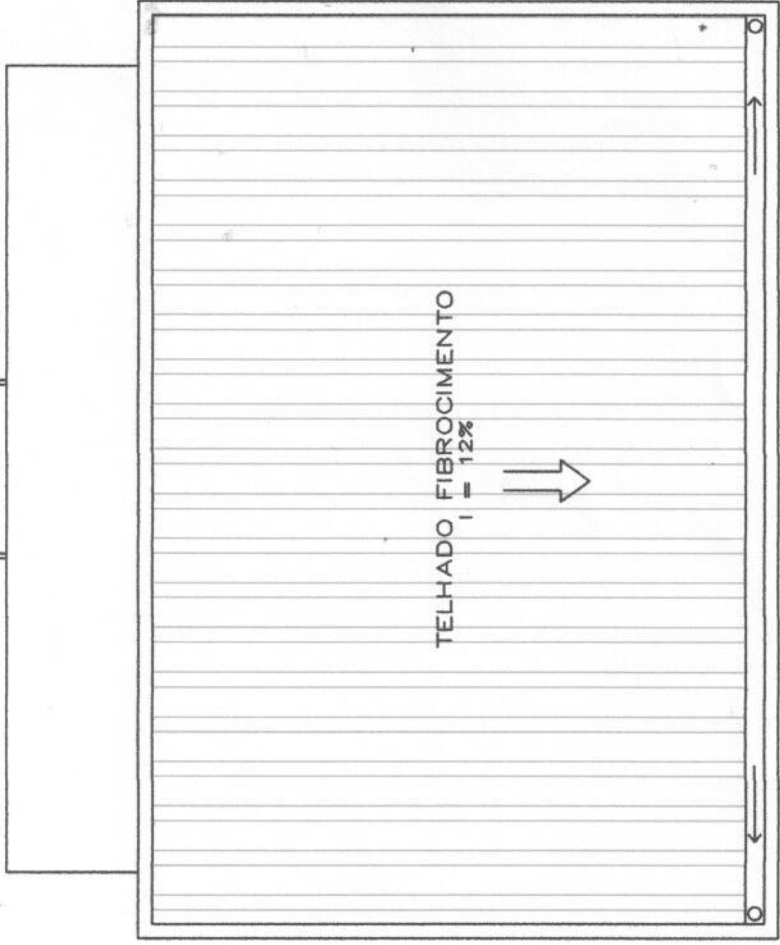


FACHADA  
Escala 1/50

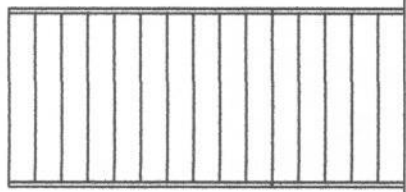

PLANTA DE COBERTURA  
Escala 1/75

DBRA: <b>VESTIÁRIO CAMPO SEDE AURORA</b> SEDE AURORA Quinze de Novembro -RS.		PRÓPRIETÁRIO: <i>[Signature]</i> PREFEITURA MUNICIPAL QUINZE DE NOVENBRO	
RESPONSÁVEL TÉCNICO: <i>[Signature]</i> LARISSA TAMIOSSO CAU: A71813-0		ÁREA: 46,44M2	DATA: MAIO/2019
DESCRICAÇÃO: PLANTA DE COBERTURA E FACHADA		PROJETO: ARQUITETÔNICO	ESC: INDICADA
			PRANCHA: 05