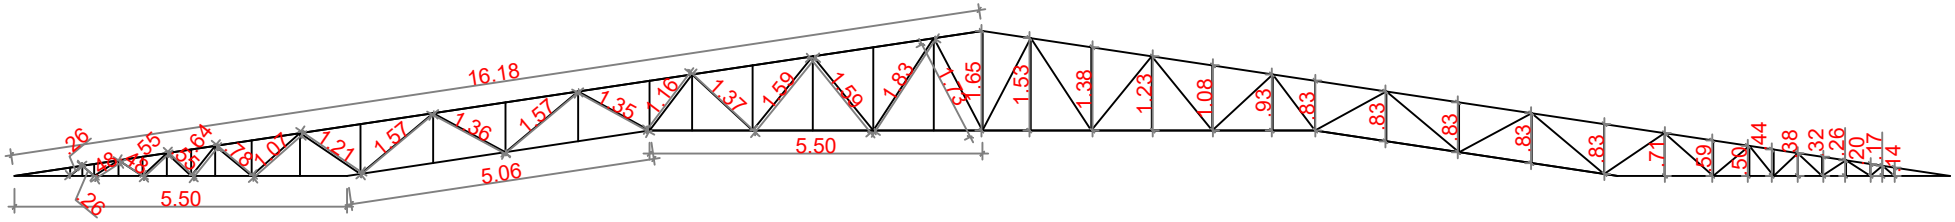

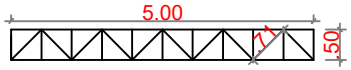

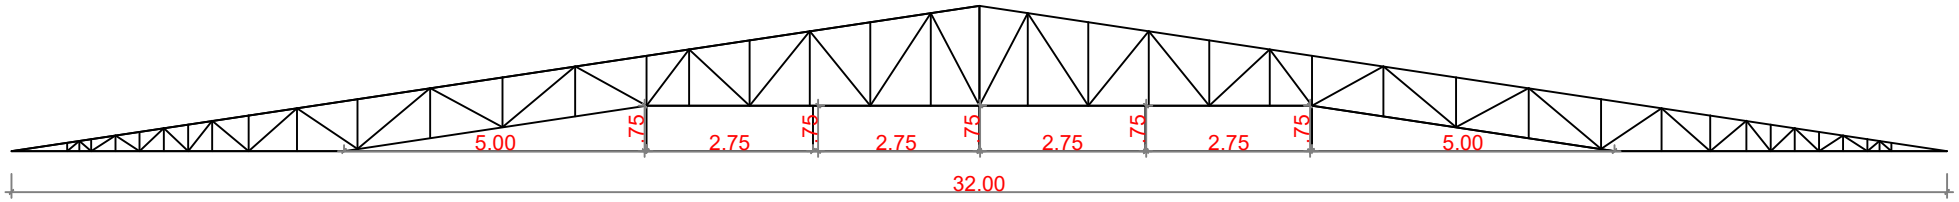

Construção Centro de Eventos

Cotas das Tesouras Metálicas

Data: outubro/2022 Escala: 1/125 Prancha: 05

Alexandra Peukert
Engª Civil CREA RS244648

Pref Mun Quinze de Novembro
Proprietário
CNPJ 91.574.746/0001-46