


Planta de cobertura
Escala 1/200

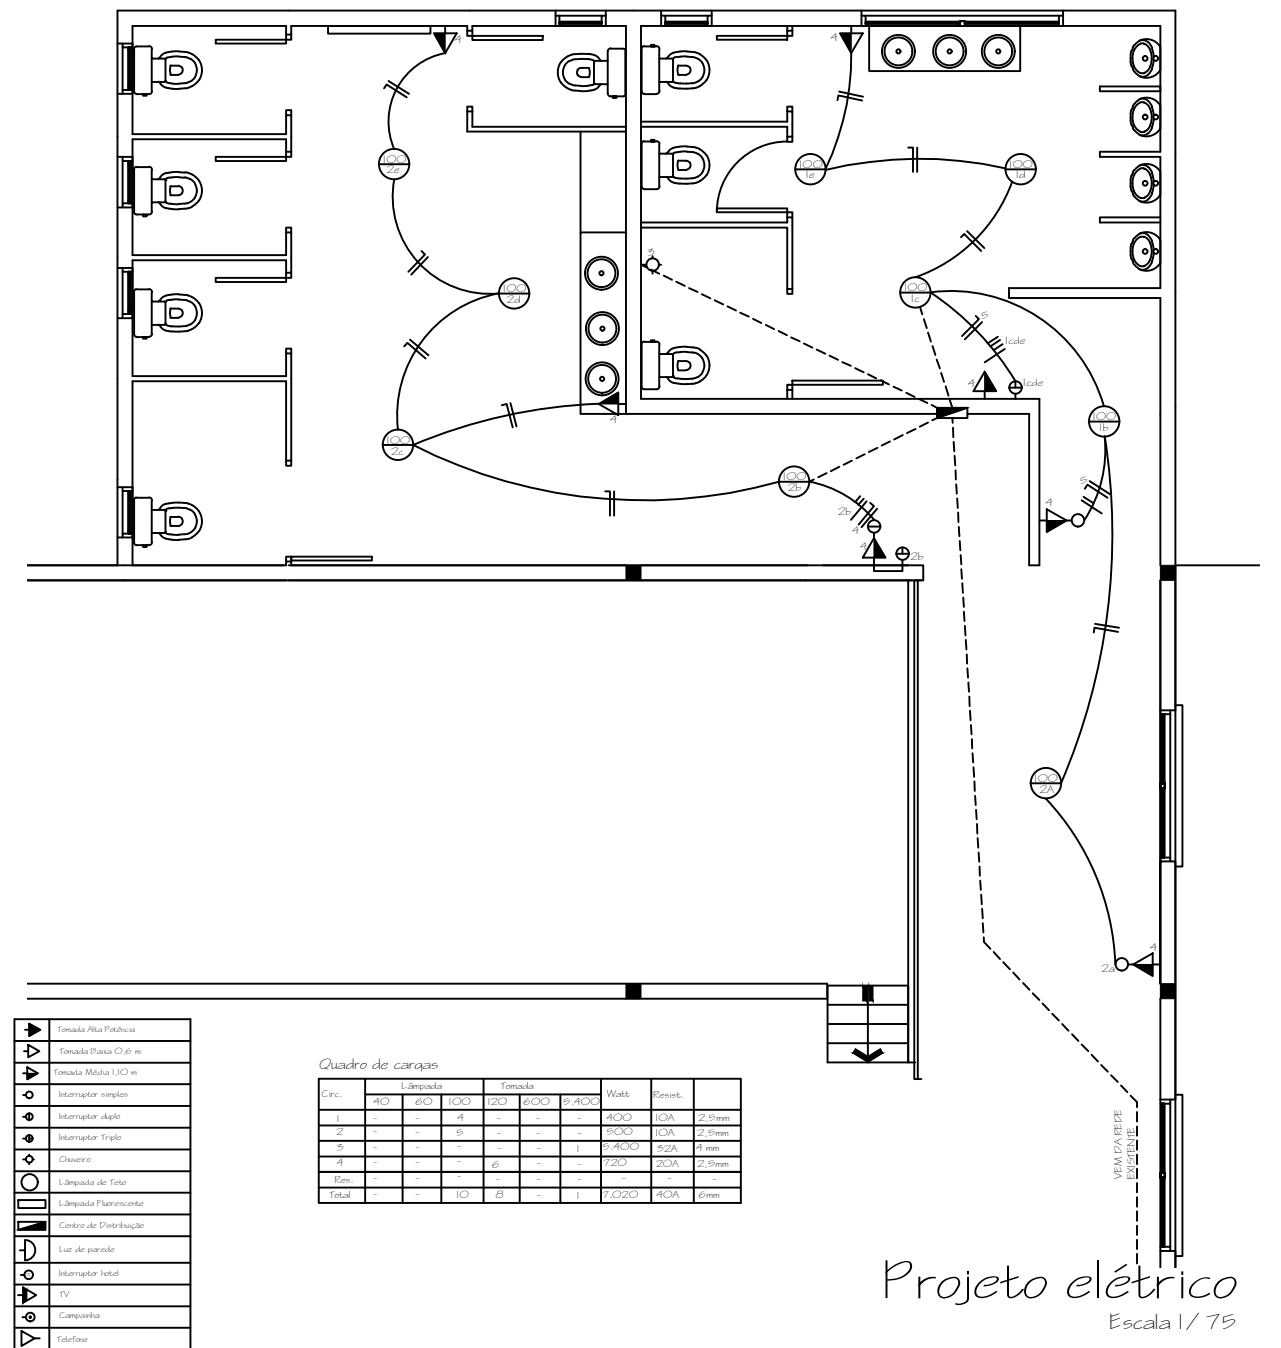

Projeto elétrico
Escala 1/75


Quadro de cargas


Título:
AMPLIAÇÃO E MELHORIAS PAVILHÃO LINHA JACUÍ
Endereço:
Linha Jacuí, Interior- Quinze de Novembro/RS

Assunto: **COBERTURA ELÉTRICO**

Data:
15/11/2025
Área ampliar:
57,72m²

Escala:
1:100
Prancha:
05

Arq. Raquel Patrícia Klein
CAU RS A51188-9
Responsável Técnico

Prefeitura Municipal de Quinze de Novembro
Proprietário
CNPJ 91.574.746/0001-46